

“ADQUISICIÓN DE MATERIALES PARA REDES ELÉCTRICAS”

LICITACIÓN PÚBLICA N° 62/2.024

EXPTE. N° EG-8.322-2.024

ARTICULO 1°: La presente Licitación Pública tiene por objeto la “ADQUISICIÓN DE MATERIALES PARA REDES ELÉCTRICAS”. La apertura de sobres se fija para el día **16 de Diciembre de 2.024**, a las **09:00 horas**, en Secretaría de Hacienda de la Comuna, sito en Avda. Belgrano 348, Tupungato, Mendoza; en un todo de acuerdo a la Ley de Administración Financiera N° 8.706 con sus Decretos Reglamentarios y la Ley Orgánica de Municipalidades N° 1079. El Pliego licitatorio estará a la venta hasta **una (01) hora antes del Acto de Apertura**, en la Oficina de Rentas de la Dirección de Fiscalización y Control del Municipio, en el horario de 8:00 a 14:00 hs., **sin excepción**.

ARTICULO 2°: CARACTERÍSTICAS Y CANTIDADES:

ÍTEM	DESCRIPCIÓN	UNIDAD	CANTIDAD
1	Cable preensablado de Al 3x25+N50	METROS	740
2	Cable preensablado de Al 2x16	METROS	1020
3	Cable subterráneo de Al 3x25+N16	METROS	90
4	Cable subterráneo de Al 2x16	METROS	160
5	Collares con 2 espigas de 75mm	UNIDAD	70
6	Collares con 2 espigas de 250mm	UNIDAD	19
7	Jabalina de 5/8 x 1,5m con mordaza	UNIDAD	150
8	Comando alumbrado publico completo con cable 1x16Cu	UNIDAD	5
9	Morsa de retención MN 705	UNIDAD	81
10	Ojal sin Rosca Mn 380	UNIDAD	148
11	Morsa de suspensión MN 703	UNIDAD	112
12	Grampa de suspensión MN 702	UNIDAD	112
13	Morsa de retension MN 708	UNIDAD	80
14	Columnas de Met.tipo MN 590 de 9m y brazo de 4m	UNIDAD	128
15	Luminaria de 150W led (de acuerdo a ficha técnica adjunta)	UNIDAD	166
16	Proyectores 300W led (de acuerdo a ficha técnica adjunta)	UNIDAD	8
17	Morceto DD PKD 14	UNIDAD	364
18	Morceto DD PKD 16	UNIDAD	71
19	Fusible aereo TN 13	UNIDAD	176

PLIEGO DE CONDICIONES PARTICULARES

20	Columna de H°A° 9/1200	UNIDAD	3
21	Columna de H°A° 12/1200	UNIDAD	3
22	Estructura metálica para proyectores	UNIDAD	3
23	Cable envainado chato 2x1,5	METROS	960
24	Faja de Seguridad eléctrica roja a=15cm	METROS	100
25	Caño H°G° 2"x 3m liviano	UNIDAD	25
26	Caja estanco Al 200x200x100mm	UNIDAD	2
27	Cable preensamblado de Al 2x35	METROS	2727
28	Rienda prearmada BT	UNIDAD	21
29	Terminal de identar Cu 25/3	UNIDAD	150
30	Cable de acero MN100	METROS	58
31	Fotocelula con Base tipo alumbrado publico 10A	UNIDAD	16
32	Tornillo galvanizado cabeza hexagonal con arandela 1/4"x 1,5"	UNIDAD	40
33	Cable pre ensamblado cobre desnudo 1*25mm2	METROS	92
34	Brazo de 4m para luminaria AP	UNIDAD	28

Los elementos serán destinados a la Dirección General de Obras, para las obras en Ruta 89 y El Álamo, Corredor productivo y El Álamo, La Arboleda, Anchoris, Barrio Santa Ana y Barrio Viejo Peral (detallando en Anexo 1 el material a utilizar por cada una).

ARTÍCULO 3°: GENERALIDADES:

- a- Los elementos presupuestados deberán ser nuevos, sin uso y de primera calidad.
- b- Los oferentes deberán especificar la **marca, tipo y calidad** de la mercadería ofertada y certificar normas IRAM.
- c- Acompañar la propuesta con ficha técnica y/o folletería correspondiente.

ARTÍCULO 4°: ESPECIFICACIONES TÉCNICAS:

Los licitantes deberán ajustarse en un todo a las especificaciones técnicas (descripción, medidas y cantidades). En caso de existir dudas, podrán ser consultadas en la Oficina de Obras de la Comuna hasta 24 horas antes de la apertura de sobres y en horario de 8:00 a 14:00 horas. Vencido dicho plazo, no se admitirán observaciones al respecto.

ARTICULO 5°: Los Oferentes podrán cotizar en forma total o parcial los bienes solicitados.

ARTICULO 6°: PRECIO:

El valor a cotizar deberá ser el **precio final** incluyendo los gastos de impuestos, traslado, entrega en el lugar que designe el Municipio y demás costos adicionales.

Firma y Aclaración del Oferente

PLIEGO DE CONDICIONES PARTICULARES

ARTÍCULO 7º: ALTERNATIVAS:

Los oferentes podrán acompañar con su oferta base, las alternativas que consideren convenientes, presentando también las características técnicas y folletos explicativos de los materiales, a los efectos de no dejar lugar a dudas a lo ofertado.

ARTICULO 8º: PLAZO:

El plazo de entrega se fija en diez (10) días a partir de la fecha de recepción de la orden de compra.

RECEPCIÓN DE LOS BIENES:

RECEPCIÓN PROVISORIA: La comisión de recepción integrada por personal de la Dirección General de Obras y la Dirección de Compras y Suministros tendrán derecho a inspeccionar o probar los bienes recibidos en carácter provisional a fin de comprobar si cumplen o no con las especificaciones establecidas en el contrato, a partir del día hábil inmediato siguiente a la fecha de entrega del equipo, contando a tal fin con un lapso de DIEZ (10) DÍAS para realizar dicha tarea y emitir el acta respectiva.

Si los elementos inspeccionados o probados no se ajustaran a las especificaciones, la Municipalidad no confirmará la recepción definitiva.

Se labrará un acta donde conste la verificación, conformidad o deficiencias que se detecten. La no identificación en esta etapa de eventuales incumplimientos de las condiciones del contrato no libera en ningún aspecto al proveedor de su posterior cumplimiento.

El proveedor o fabricante deberá proporcionar a los integrantes de la comisión de recepción de la información que requieran respecto de los bienes.

En el caso de que verificara que los bienes no cumplen con lo solicitado deberá intimar al proveedor a reemplazarlos por elementos conforme al pliego dentro del plazo que le fije al efecto.

Sin perjuicio de la recepción provisoria confirmada por el comprador, el proveedor o fabricante será responsable de los defectos posteriores que puedan surgir en el periodo de prueba. Dicha responsabilidad será independiente de la garantía de funcionamiento.

RECEPCIÓN DEFINITIVA:

Una vez que el bien se encuentre entregado y verificado, la comisión de recepción expedirá la constancia de recepción definitiva, a partir de la cual comenzará el periodo de vigencia de la garantía de funcionamiento.

ARTICULO 9º: Los oferentes deberán presentar **MUESTRAS** de los **ÍTEMS N.º 1, 2, 3, 4, 7, 8, 14, 15, 16, 27, 28, 33 y 36**. Estas podrán ser presentadas hasta una hora antes de la hora fijada para la Apertura de las propuestas, en la Oficina de Compras y Suministros (Calle Roca 512 – Tupungato) en cantidad y calidad suficiente, a fin de que puedan ser apreciados los materiales ofertados, de acuerdo con las especificaciones pedidas. A cada muestra deberá adjuntarse una etiqueta identificadora con la leyenda: Nombre del Oferente, N.º de Licitación y N.º de Expediente. Se deberá adjuntar al sobre, el remito o comprobante que demuestre la presentación de dicha muestra, firmada por la autoridad competente de la Dirección de Compras y Suministros. La no presentación de la misma significará el rechazo de la propuesta.

PLIEGO DE CONDICIONES PARTICULARES

ARTICULO 10°: MANTENIMIENTO DE LA OFERTA:

Los oferentes tendrán la obligación de mantener la oferta por el término de treinta (30) días a partir de la fecha de apertura. Vencido el mismo y sin que se hubiere producido la adjudicación, las ofertas caducarán automáticamente.

ARTICULO 11°: ENTREGA:

La entrega deberá ser libre de gastos de fletes, acarreos y embalajes, en la Dirección de Compras y Suministros, sito en calle Roca N° 512 de la Ciudad de Tupungato. Deberán ser entregados en forma Total, no admitiéndose entregas parciales.

ARTICULO 12°: FORMA DE PAGO:

La forma de pago será de contado mediante transferencia bancaria. El pago se efectuará previa entrega de la factura correspondiente y certificación emanada por la Dirección General de Obras y por la Dirección de Compras y Suministro de la Comuna.

Los comprobantes de pago deberán emitirse a favor del Organismo contratante, mencionando en el cuerpo del comprobante el número y ejercicio de la Orden de Compra respectiva, para su identificación.

Presentarse una vez recibida la recepción del bien, en la forma y en el lugar indicado, dando lugar al comienzo del plazo de pago.

Las oficinas encargadas de liquidar y pagar las facturas actuarán sobre la base de la documentación que se tramita internamente y los certificados expedidos con motivo de la conformidad de la recepción. Los comprobantes de pago deberán emitirse de conformidad con los requisitos exigidos por la Administración Federal de Ingresos Públicos (A.F.I.P.).

ARTICULO 13°: RESERVAS:

La Municipalidad de Tupungato se reserva el derecho de adjudicar total o parcialmente la oferta. La NO adjudicación de la misma en forma total o parcial no dará derecho a reclamo alguno por ningún concepto.

ARTICULO 14°: FUERO FEDERAL:

El solo hecho de firmar las propuestas implica la expresa renuncia al Fuero Federal y al sometimiento a la Jurisdicción de los Tribunales Ordinarios de la Cuarta Circunscripción Judicial con asiento en el departamento de Tunuyán.

ARTICULO 15°: LOS OFERENTES DEBERÁN ACOMPAÑAR LA CONSTANCIA DE ENCONTRARSE INSCRIPTOS EN EL REGISTRO DE PROVEEDORES DEL MUNICIPIO AL MOMENTO DE EFECTUAR LA OFERTA. ESTE REQUISITO DEBERÁ SER ACREDITADO EN LA PRESENTACIÓN Y EN SU DEFECTO DENTRO DE LAS 48 HS. HÁBILES DESDE LA APERTURA DE LA MISMA, BAJO APERCIBIMIENTO DE NO CONSIDERACIÓN DE LA OFERTA.

Firmado Electrónicamente por
LUCERO Alexander
SAYGES
ENCARGADO DE LICITACIONES
04/12/2024 11:25

Firmado Electrónicamente por
INGENIERO ALONSO Marcelo Daniel
SAYGES
DIRECTOR GENERAL DE OBRAS
04/12/2024 13:30

PLIEGO DE ESPECIFICACIONES TÉCNICAS
“ADQUISICIÓN DE MATERIALES PARA REDES ELÉCTRICAS”

LICITACIÓN PÚBLICA N° 62/2.024

EXPEDIENTE N° EG-8.322-2.024

ARTÍCULO 1: ESPECIFICACIONES TÉCNICAS.

LUMINARIAS:

Ficha técnica

Luminarias para vía pública de gran rendimiento lumínico, alta resistencia mecánica y electrónica. Usos: Calles, avenidas, autopistas, playas de estacionamiento, parques y plazas.

Información General

Potencia / Consumo	150 W
Flujo Luminoso Máx.	22.500 lúm
Eficiencia del Sistema	150 Lm/W
Estanqueidad	IP66
Protección	IK 8
Temperatura del Color	4000 - 5000 °K (+/-5%)
Vida Útil (manteniendo el 90% del flujo inicial a 85°C)	≥ 60.000 hs

Materiales

Disipador	Aluminio Inyectado
Acople	Ángulos de montaje compensatorios en 0°, 5° 15° Adaptable 60mm a 42mm
Lentes	PMMA de grado óptico
Vidrio	Plano templado y transparente de 4mm de espesor
Peso	7,40 kg

Driver

Regulación por corriente constante	
Factor de potencia	> 0,95
Corrector de factor de potencia electrónico (no requiere capacitador)	
Ripple de la corriente de salida	*/- 5%
Regulación (de la corriente de salida a variaciones de la tensión de entrada)	+/-1%
Eficiencia	> 92%
Protector externo al driver	SDP*

*Con derivación, contra transitorios de líneas y descargas atmosféricas

Garantía

5 años

.....
Firma y Aclaración/Sello del Oferente

Ficha técnica

Para Iluminación de grandes superficies, naves industriales e iluminación deportiva: Canchas de Rugby, Hockey, Fútbol, Tenis y Polideportivos.

Información General

Potencia / Consumo	300 W
Flujo Luminoso Máx.	40.000 lúm
Eficiencia del Sistema	135 Lm/W
Estanqueidad	IP66
Protección	IK 8
Temperatura del Color	5000 °K (+/-5%)
Vida Útil (manteniendo el 90% del flujo inicial a 85°C)	≥ 60.000 hs

Materiales

Disipador	Aluminio Inyectado
Lentes	Polycarbonato de grado óptico - 15° / 25° / 65°
Vidrio	Plano templado y transparente de 4mm de espesor
Peso	7,00 kg

Driver

Regulación por corriente constante	
Factor de potencia	> 0,95
Corrector de factor de potencia electrónico (no requiere capacitador)	
Ripple de la corriente de salida	*/- 5%
Regulación (de la corriente de salida a variaciones de la tensión de entrada)	+/-1%
Eficiencia	> 92%


Garantía

3 años

PLIEGO DE ESPECIFICACIONES TÉCNICAS
COLUMNAS METÁLICAS Y DE HORMIGÓN ARMADO:

Las columnas metálicas deberán cumplir las características de acuerdo a las normativas vigentes de EDEMSA, serán tipo MN590 con brazo de 4 metros (se adjunta plano de detalle indicativo).

Las columnas de hormigón armado deberán cumplir con las características de acuerdo a su altura y resistencia bajo las normas vigentes de EDEMSA.

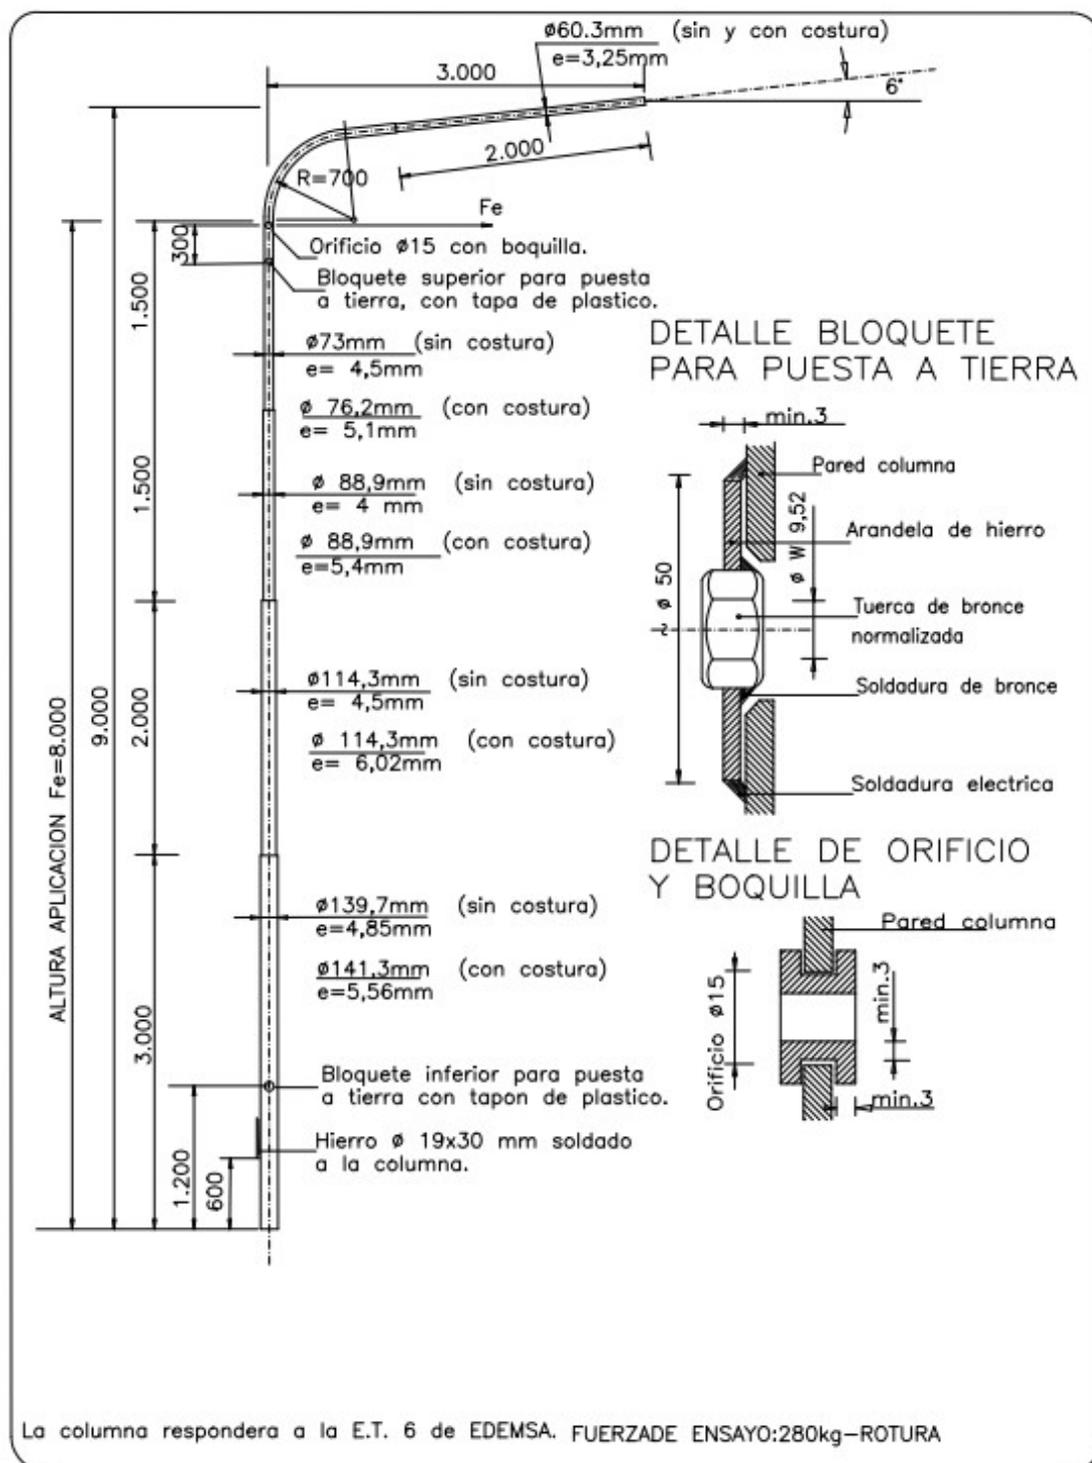

FECHA DE EMISION Agosto de 1998
REEMPLAZA A PLANO N° Noviembre de 1993

PLANO N° 00313
ESCALA 1:50 - 1:1
CONSTA DE 1 HOJAS
HOJA 1



COLUMNA TUBULAR DE ACERO DE 9m.
DE ALTURA, CON BRAZO DE 3,00m.

MN 590

PLIEGO DE ESPECIFICACIONES TÉCNICAS

CONDUCTORES:

Tanto los conductores preensamblados aéreos como los subterráneos deben ser de marca reconocida con sello IRAM, y se deben presentar protocolos de ensayos de cada una de las bobinas de las distintas secciones solicitadas.

Firmado Electrónicamente por
LUCERO Alexander
SAYGES
ENCARGADO DE LICITACIONES
04/12/2024 11:24

Firmado Electrónicamente por
INGENIERO ALONSO Marcelo Daniel
SAYGES
DIRECTOR GENERAL DE OBRAS
04/12/2024 13:30

PLIEGO DE BASES Y CONDICIONES GENERALES

“ ADQUISICIÓN DE MATERIALES PARA REDES ELÉCTRICAS ”

LICITACIÓN PÚBLICA N° 62/2.024 - EXPTE. N° EG-8.322-2.024

OBJETO DEL LLAMADO

ARTICULO 1º: Este llamado tiene por objeto adquirir el/los elementos indicados en el Pliego de Condiciones Particulares.

REQUISITOS A LLENAR Y FORMA DE PRESENTACIÓN DE LAS PROPUESTAS

ARTICULO 2º: La oferta se realizará por escrito en forma clara, firmado por el oferente o sus representantes legales, quienes deberán acreditar personería, será entregada en sobre cerrado en la oficina de Compras y Licitaciones de la MUNICIPALIDAD DE TUPUNGATO, o enviada por pieza certificada, con la anticipación necesaria. En este último caso, la Municipalidad no se hace responsable si la oferta es recibida fuera de término en el recinto de las licitaciones.

En el sobre deberá indicarse únicamente y en forma destacada:

- *Número de expediente y/o licitación.
- *Día y hora que se llevará a cabo la licitación.

El mencionado **sobre deberá contener:**

- a) Constancia de haber adquirido el Pliego de Condiciones.
- b) Pliego de Condiciones debidamente **firmado**.
- c) Datos del oferente: Nombre y Apellido, Documento de Identidad y Domicilio Real.
- d) Tratándose de sociedades, deberá adjuntarse fotocopia del contrato social o estatuto, con la constancia de inscripción en el Registro Público de Comercio. Acta vigente de designación de autoridades o poder del que surja la legitimación de la persona que suscribe la documentación en nombre de la persona jurídica. Para el supuesto de que en el corriente año ya lo hubiera presentado ante la Municipalidad de Tupungato, bastará con la indicación del expediente en que lo realizó.
- e) Domicilio legal en el radio urbano del Departamento de Tupungato, caso contrario se lo tendrá por domiciliado en Mesa de Entradas de la Municipalidad de Tupungato, calle Belgrano N°348 y Dirección de Correo electrónico donde se tendrán por válidas las notificaciones que se cursen.
- f) Inscripción vigente en A.F.I.P. (N.º de C.U.I.T) e Inscripción vigente en D.G.R. – A.T.M (Nº de Ingresos Brutos).
- g) Garantía de oferta, en la forma establecida por el Artículo 4º del presente Pliego.
- h) Constancia de la presentación de muestras, cuando ellas fueran requeridas.
- i) Constancia de Cumplimiento Fiscal en ATM.
- j) **Justificar Solvencia Económica:** Último Balance actualizado y certificado por el Consejo Profesional de Ciencias Económicas. En caso de no tener la antigüedad mínima de 1 año, el oferente deberá presentar balance de corte y/o inventario de inicio de actividad, certificados ambos por el Consejo Profesional de Ciencias Económicas.

PLIEGO DE BASES Y CONDICIONES GENERALES

Manifestación de Bienes en caso de personas físicas y/o unipersonales actualizado y certificado por el Consejo Profesional de Ciencias Económicas, con una antigüedad no mayor a 6 meses.

k) Justificar antigüedad en el ejercicio de comercio: acompañar Antecedentes de la firma con **experiencia** en el rubro que cotiza.(mínimo 2 años). Habilitación Municipal u otra documentación que lo avale.

l) La propuesta, en Formulario Oficial y por duplicado, especificando los elementos ofrecidos y su valor, pudiendo hacerlo por todos o algunos de los ítems. En el valor se consideran incluidos todos los impuestos que correspondiere, no admitiéndose reclamos posteriores. Los folios deberán estar **firmados** por el presentante.

En la cotización se detallarán los artículos licitados con la determinación del precio unitario y total de cada renglón, y monto total de la oferta, debiendo detallar en letra y número, y en caso de divergencia se optará por el **unitario**.

m) CONSTANCIA DE INSCRIPCIÓN EN EL REGISTRO DE PROVEEDORES DEL MUNICIPIO.

FORMULARIO PROPIO: Serán válidas las cotizaciones que formulen los oferentes en sus propias planillas o formularios, siempre que sean acompañados por el Presupuesto y Pliego de Condiciones proporcionados, que deberán ser firmados por el interesado.

Las ofertas no podrán contener raspaduras, enmiendas o interlineaciones, sin que sean debidamente salvadas mediante la firma y sello del proponente.

ALTERNATIVA: Podrá cotizarse alternativa, siempre y cuando haya cotizado la oferta base de acuerdo a lo solicitado en el pedido de presupuesto.

RESPONSABILIDAD POR SU MONTO

ARTICULO 3º: Los oferentes y/o adjudicatarios, por el sólo hecho de formular su propuesta y/u obtener la adjudicación, serán responsables de los daños y perjuicios que causen en caso de incumplimiento de sus obligaciones.

GARANTÍA

ARTICULO 4º: En garantía de las ofertas que se realicen y las adjudicaciones que se dispongan en los actos licitatorios los interesados afianzarán sus propuestas de acuerdo a la siguiente escala:

- a) Oferta: Uno por ciento (1%) del monto del **Presupuesto Oficial**.
- b) Adjudicación: Cinco por ciento (5%) del valor total de la misma.

FORMA DE CONSTITUCIÓN DE GARANTÍA DE OFERTA

La garantía deberá constituirse mediante alguna de las siguientes alternativas: **a)** dinero depositado en la Tesorería de la MUNICIPALIDAD DE TUPUNGATO; **b)** Cheque; **c)** pagarés a la vista, exento de sellado, a la orden de la MUNICIPALIDAD DE TUPUNGATO, suscriptos por los responsables o por quienes actúen con poderes suficientes, cuyas firmas deben ser certificados ante Escribano o Autoridad Pública, o firmado ante el Director de Hacienda, Tesorero Municipal, o quienes los reemplacen, el que certificará la identidad del firmante. Cuando estos sean firmados por apoderados, deberán acompañar copia del poder que los autoriza; **d)** mediante aval bancario o seguro de caución.. La constitución de las garantías de oferta y de adjudicación son independientes entre sí.

EFFECTIVIDAD DE FIANZA

ARTICULO 5º: El oferente o adjudicatario frente a su incumplimiento y a sola petición del Organismo contratante,

PLIEGO DE BASES Y CONDICIONES GENERALES

contrae la obligación de hacer efectivo el importe de la garantía, bajo apercibimiento de iniciarse su ejecución judicial.

Cualquier reclamo que se pretendiera interponer sólo podrá ser entablado después del pago de la garantía.

MUESTRAS

ARTICULO 6º: Cuando por el carácter o la índole de los artículos licitados se exige presentación de muestras, éstas deberán ser presentadas en la Dirección de Compras y Suministros, o donde se indique, en cantidad o en medida suficiente para ser apreciada la calidad de la mercadería ofertada y de acuerdo con las especificaciones que se establezcan en cada caso. Dicha presentación se hará con antelación a la hora fijada para la apertura, bajo recibo triplicado, uno de los cuales se acompañará a la propuesta como constancia. Las muestras deberán ser presentadas renglón por renglón. A cada muestra deberá adjuntarse una etiqueta identificatoria con la siguiente leyenda: nombre del oferente, N° de renglón, fecha de licitación, N° de expediente y nombre de la Repartición para la que se efectúa la compra.

En caso de tratarse de artículos de reconocida calidad y tipificación, no será necesaria su presentación previa. Posterior al acto, la Repartición podrá requerir la entrega de las muestras, aunque ocurra la circunstancia apuntada.

Las muestras presentadas, serán conservadas en dicha Repartición hasta la terminación de la entrega del total adjudicado y se computará a cuenta del pedido respectivo siempre que lo permita la naturaleza de la mercadería.

Asimismo, en todos los casos que corresponda los oferentes deberán acompañar folletos explicativos e ilustrativos y toda otra documentación que aclare las características del o de los artículos que se liciten.

En los casos en que sea necesario destruir o desmenuzar los artículos o mercaderías presentadas como muestras, para determinar sus calidades, tipo de construcción, estructuras, etc., se entiende que los proveedores renuncian a formular reclamación alguna, liberando a la MUNICIPALIDAD DE TUPUNGATO de toda responsabilidad cuando ocurra tal circunstancia.

Los oferentes que no les haya correspondido adjudicación alguna, deberán retirar las muestras presentadas en el término de veinte (20) días hábiles administrativos, a partir de la fecha de la notificación de la Resolución que así lo dispone. Cumplido dicho plazo, las muestras pasarán a ser propiedad de la MUNICIPALIDAD DE TUPUNGATO sin cargo, quedando facultada para resolver sobre su uso o destrucción sino tuviera ninguna aplicación.

APERTURA DE LAS PROPUESTAS

ARTICULO 7º: Las propuestas serán abiertas en lugar, fecha y hora indicados, en presencia de los funcionarios correspondientes y de los interesados que concurren, labrándose Acta que será firmada por los primeros y asistentes que quisieren hacerlo. Sólo serán consideradas las ofertas que se presenten hasta el instante de la apertura del primer sobre; no se admitirán modificaciones, aclaraciones y/o explicaciones sobre las propuestas presentadas, que interrumpen el acto.

Si el día fijado para la apertura fuere declarado feriado o por causas fortuitas que no hiciera posible la realización del acto, el mismo tendrá lugar el primer día hábil inmediato siguiente, a la misma hora.

OBSERVACIONES

ARTICULO 8º: Los interesados que representan legalmente a los oferentes podrán efectuar las observaciones referentes al incumplimiento de requisitos formales o fundamentales exigidos, u otras que consideren convenientes, las que deberán constar en el acta respectiva de apertura de sobres.

PLIEGO DE BASES Y CONDICIONES GENERALES

IMPUGNACIONES

Los proponentes podrán impugnar la admisión de las propuestas y el acto de apertura de sobres dentro del término perentorio de dos (2) días hábiles de efectuado. La misma deberá estar debidamente fundada y acompañada de una garantía, en dinero, equivalente al UNO POR CIENTO (1%) del Presupuesto Oficial, cuyo monto perderá el recurrente si aquella fuera rechazada. Después de comunicada la adjudicación, los proponentes podrán impugnar a ésta o a los artículos adjudicados, fundándolo por escrito con los motivos correspondientes dentro de los cinco (5) días hábiles posteriores a la notificación, y previo depósito de la garantía del DIEZ POR CIENTO (10 %) del Presupuesto Oficial, cuyo monto perderá el recurrente si aquella fuere rechazada. La impugnación no obligará a suspender el proceso de contratación.

RECHAZO DE LAS OFERTAS

ARTICULO 9º: No serán consideradas las propuestas que adolezcan de los siguientes defectos:

- a) Omisión del documento de garantía o no estar debidamente confeccionada (requisitos formales y certificación de la firma). Cuando la misma fuere insuficiente, hasta un veinte por ciento (20%) del monto correspondiente, el Municipio podrá emplazarlo para que sea completado, bajo apercibimiento de tener por desistida la oferta.
 - b) No estar debidamente salvada o aclarada toda enmienda y raspadura en su texto. Este punto lo podrá subsanar el oferente o su representante en el momento de la apertura de sobres, siempre que se encuentre presente.
 - c) Falta de duplicado de oferta, conforme a lo establecido en el Decreto-Acuerdo N° 4373/83.
 - d) Falta de presentación y/o omisión de firmas en los Pliegos, la Planilla de Cotización Oficial y/o las planillas o formularios propios por el interesado o quien la represente legalmente. Para el caso de que el oferente haya firmado en forma parcial las planillas oficiales o propias, se lo intimará a que las complete, bajo apercibimiento de rechazo de la oferta y pérdida de la garantía ya constituida.
 - e) La omisión de presentación de muestras, cuando éstas sean requeridas La presentación de muestras se acreditará con la inclusión en el sobre de la copia del remito obligatorio, firmado y sellado por área encargada de recibir las mismas. De omitirse la inclusión en el sobre, será considerada la oferta sólo en el caso en que pueda cotejarse su entrega en el organismo en tiempo y forma, debiendo acreditarse esta situación en el procedimiento de contratación.
- El incumplimiento de los restantes recaudos formales solicitados en el **artículo 2º** del presente pliego: incisos **a, c, d, e, f, i, j, k y m** podrán ser **salvados** por el interesado **dentro de las cuarenta y ocho (48) horas** inmediatas posteriores de producido el acto de apertura de sobres y sin necesidad de notificación de ninguna especie. Este término es perentorio e improrrogable y su omisión producirá el rechazo automático de la oferta.

COMPROMENDOCINO

ARTICULO 10º: En todos los procedimientos de contratación regirá el principio de prioridad a favor de personas físicas o jurídicas mendocinas, siempre que se trate de productos, servicios y bienes producidos o elaborados en el ámbito del territorio provincial y se configuren similares condiciones en cuanto a precio y calidad respecto de ofertas realizadas por personas físicas o jurídicas extranjeras o de otras provincias, por productos, bienes y servicios producidos o elaborados fuera del territorio mendocino. Dicha prioridad consistirá en que las personas físicas o jurídicas de origen provincial podrán mejorar o igualar el ofrecimiento más conveniente, en la medida que su oferta original no supere a la de los demás oferentes en un cinco por ciento (5%) cuando los productos, bienes o servicios sean originarios, fabricados o prestados en la Provincia. Formulado el mejoramiento de la oferta y aceptadas las condiciones y demás especificaciones de la convocatoria, la persona física o jurídica de origen provincial será adjudicataria de la compulsa. Se entiende por empresa u organización industrial, comercial, proveedora de servicios

PLIEGO DE BASES Y CONDICIONES GENERALES

profesionales, asociación civil u organización no gubernamental (ONG) “de origen provincial” a todas aquellas que se encuentren debidamente inscripta en la jurisdicción de la Provincia de Mendoza, constituye domicilio legal y fiscal en la misma y poseen asiento de producción o prestación de servicios en Mendoza. Estos requisitos deben poseerse, con un mínimo de dos (2) años de residencia anterior a la contratación.

Las Uniones Transitorias de Empresas serán consideradas de origen provincial cuando al menos el cincuenta y uno por ciento (51%) de la participación en la Unión corresponda a empresas u organizaciones industriales, comerciales o proveedoras de servicios consideradas de origen provincial conforme el párrafo anterior.

Las disposiciones anteriores se aplicarán cuando la persona física o jurídica que haya realizado el mejor ofrecimiento originario no sea de origen provincial.

Puntaje: Las empresas u organizaciones que sean consideradas de origen provincial según lo dispuesto por la normativa correspondiente, serán preferidas en la contratación en la medida que su oferta no supere en hasta un 2 por ciento (2%) el ofrecimiento más conveniente formulado por una empresa u organización no mendocina. El porcentaje mencionado en el párrafo anterior se incrementará en: Dos Puntos Porcentuales (2%) cuando la empresa u organización de origen provincial calificase como Micro, Pequeña y Mediana Empresa (Mipyme) conforme la normativa que rija la materia o se encuentre inscripta el Registro de Economías Sociales contemplado en la Ley N° 8435; Un Punto Porcentual (1%) cuando haya alcanzado una certificación de calidad acorde a las normas nacionales o internacionales.

Pequeña Empresa: Se considerarán Mipymes, también, a aquellas empresas, cooperativas o no, recuperadas por su personal en la medida que cumplan con las disposiciones de la Ley N° 8706 y las que al efecto dicte la Dirección Pyme dependiente del Ministerio de Agroindustria y Tecnología, o el organismo que lo reemplace. Excepción: No será aplicable el Artículo 147 de Ley N° 8706 en los casos que, por urgencias debidamente justificadas, deba garantizarse en forma inmediata la prestación de un servicio o la compra de bienes.

MEJORA DE PRECIOS

ARTICULO 11°: Cuando dos o más oferentes estuvieran en pie de igualdad por no existir una diferencia mayor al cinco por ciento (5%) entre las cotizaciones, la Municipalidad queda facultada a llamar a mejora de precios. Las nuevas propuestas se presentarán en sobre cerrado y serán abiertas en la fecha y hora que se determine. Si se mantiene la igualdad entre ellos la Municipalidad podrá adjudicarlo a uno o prorratear los artículos licitados, siempre que estos sean divisibles.

ADJUDICACIONES - CANTIDADES

ARTICULO 12°: La adjudicación se realizará a la oferta más conveniente, donde el precio será sólo uno de los factores a tener en cuenta para la decisión. Se adjudicará por renglón o fracción de éste o por el total licitado según convenga, salvo que se especifique lo contrario en el Pliego de Especificaciones Particulares reservándose la MUNICIPALIDAD el derecho de excluir los renglones que considere inconvenientes, como también disminuir las cantidades licitadas, pudiendo aceptar o rechazar en todo o en parte las propuestas, sin que por ello puedan los oferentes reclamar indemnización alguna.

La MUNICIPALIDAD se reserva el derecho de adquirir hasta un treinta por ciento (30) más de la mercadería licitada al mismo precio e iguales condiciones que se adjudicó, salvo que se cotice por cantidades menores a la solicitada o el oferente limite su oferta a determinada cantidad.

NOTIFICACIÓN - PERFECCIONAMIENTO DEL CONTRATO

PLIEGO DE BASES Y CONDICIONES GENERALES

ARTICULO 13°: El acto de adjudicación emanado de autoridad competente, se notificará en el domicilio legal, y la comunicación del mismo al adjudicatario, dentro del plazo previsto de mantenimiento de oferta, perfecciona el contrato con todos sus efectos jurídicos. La notificación de adjudicación constituye la orden de cumplimentar el contrato en las condiciones estipuladas en el trámite licitatorio.

DEVOLUCIÓN DE GARANTÍA

ARTICULO 14°: Resuelta la adjudicación se procederá a la devolución de las garantías de las propuestas de los oferentes que no resultaron adjudicatarios. En cuanto a la devolución de las garantías de los que resultasen adjudicatarios también se procederá a su entrega, una vez que hayan constituido la garantía de adjudicación establecido en el artículo 4° inc. b). Los oferentes tendrán un plazo de 30 días hábiles a partir de la notificación para reclamar la devolución de la garantía, término éste perentorio e improrrogable. Vencido el mismo la garantía constituida por medio de pagaré u otro instrumento será destruida, de haberse constituido en especies la misma ingresará al patrimonio de la Municipalidad.

Las garantías de adjudicación serán devueltas una vez que el adjudicatario haya cumplido con todas sus obligaciones a su cargo lo que deberá ser certificado por funcionarios de la Municipalidad de Tupungato.

GARANTÍA DE ADJUDICACIÓN

ARTICULO 15°: Las garantías comprendidas en el inciso b) del artículo 4° deberán constituirse al presentarse el adjudicatario a recibir la orden de compra. Estas podrán constituirse en la forma siguiente a opción del interesado:

- a) En dinero y/o cheque y/o giro contra una entidad bancaria de la Provincia de Mendoza.
- b) Títulos de la Deuda Pública Nacional o Provincial.
- c) Títulos de Reparticiones Autónomas Nacionales o Provinciales.
- d) Acciones de empresas comerciales, industriales o de servicio, privadas o mixtas, con tal que se coticen en la Bolsa de Comercio de la Provincia de Mendoza.
- e) Cédulas hipotecarias.
- f) Letras de Tesorería de la Provincia.
- g) Hipoteca o prenda a satisfacción del Estado.
- h) Finanzas y/o aval bancario.
- i) Mediante la afectación de créditos que el adjudicatario tenga liquidados al cobro en organismos de la Administración Provincial, a cuyo efecto el interesado deberá presentar la fecha de constitución de la garantía, la certificación pendiente.
- j) Pagaré a la vista cuando el importe de la garantía no supere en cinco (5) veces el monto establecido para la contratación directa.
- k) Pólizas de Seguros de Caución, debiendo cumplimentar los requisitos previstos por el Decreto N° 1322 del 05/04/1.972.

La garantía deberá depositarse en la Tesorería de la Municipalidad de Tupungato.

En el caso que se ofreciera como garantía, las enunciadas en los incisos b), c) y d) se seguirá el siguiente criterio: se valorará al menor valor entre el nominal y el de cotización del día de la adjudicación. En este caso no se acrecentará el valor de las garantías por aumento del valor motivado por compensaciones en operaciones de conversión o por valorización derivadas de cotización de bolsa, pero le entregarán los cupones para que el adjudicatario cobre los intereses o dividendos correspondientes.

PLIEGO DE BASES Y CONDICIONES GENERALES

DESISTIMIENTO DE LAS OFERTAS

ARTICULO 16º: En caso de desistimiento antes de vencido el plazo establecido, o después de efectuada la adjudicación en término, el proveedor se hará responsable por los daños y perjuicios.

PLAZO DE ENTREGA

ARTICULO 17º: La totalidad de la mercadería que se licita deberá ser entregada libre de gastos de flete, acarreo y embalaje, en el domicilio de la Comuna, y en las fechas y horas que lo disponga la Repartición licitante ya sea en forma parcial o total; salvo que las bases particulares estipulen otras condiciones. Si el pedido de presupuesto no indicara el plazo de entrega del o los elementos solicitados, el oferente deberá consignarlos en su oferta. De no fijarlo, se entenderá que el cumplimiento debe operarse en un plazo no mayor a los treinta (30) días hábiles a contarse del siguiente a la fecha de notificación de adjudicación.

INVARIABILIDAD DE LAS CONDICIONES Y PRECIOS

ARTICULO 18º: Los adjudicatarios procederán a la entrega de los elementos ofertados, ajustándose en un todo a la forma, fecha, plazos, precio y demás especificaciones establecidas en las cláusulas particulares.

Los recibos o remitos que se firmen en el momento de la entrega de los artículos o mercaderías en los depósitos y oficinas destinatarias, tendrán el carácter de recepción provisoria, sujeta a la verificación posterior.

Cuando la contratación no se ha efectuado en base a muestras o no se haya establecido la calidad de los artículos, queda entendido que estos deben ser de los clasificados en el comercio como de primera calidad, nuevos y sin uso.

La recepción definitiva será efectiva dentro de los siete (7) días de la entrega de los elementos. Cuando por la naturaleza del elemento se considere que los análisis o pruebas especiales que corresponda efectuar han de sobrepasar ese término, en las cláusulas particulares se fijará el tiempo que estime demorarán los mismos. Estos plazos serán suspendidos únicamente por causas debidamente justificadas a criterio de la autoridad municipal.

El precio será fijo e inamovible.

RESPONSABILIDAD DE LOS ADJUDICATARIOS POR LOS ELEMENTOS RECEPCIONADOS.

ARTICULO 19º: La recepción definitiva no libera al adjudicatario de las responsabilidades emergentes de defecto de origen o vicios de fabricación que se advirtieran con motivo del uso de los elementos suministrados.

El adjudicatario quedará obligado a la reposición de los elementos defectuosos en el término y en el lugar que se le indique.

Cuando se trate de mercaderías rechazadas, el adjudicatario será intimado a retirarlas en el término de treinta (30) días. Vencido dicho plazo quedaran en propiedad del Estado, sin derecho a reclamación alguna y sin cargo, conminándose la entrega de la mercadería conforme a la forma en que se adjudicó bajo pena de aplicar las penalidades establecidas en el presente pliego.

LIQUIDACIÓN FACTURACIÓN

ARTICULO 20º: El adjudicatario, una vez entregada la mercadería, presentará la factura para su pago en la Oficina Contaduría de la Municipalidad de Tupungato.

Cada factura deberá cumplir con las exigencias legales.

El agente encargado de recibir la factura verificará los aspectos formales de la misma, y de no mediar observación procederá a su recepción, dejando constancia de la fecha de presentación, firma y sello aclaratorio de su nombre. Las facturas que no cumplan los requisitos formales no serán recibidas.

PLIEGO DE BASES Y CONDICIONES GENERALES

INCUMPLIMIENTO DEL CONTRATO

ARTICULO 21º: Vencido el plazo de cumplimiento del contrato sin que los elementos fuesen entregados o prestados los servicios, o en el caso de rechazo, se intimará su entrega o presentación bajo apercibimiento de rescisión del contrato.

En caso de no darse cumplimiento al contrato en los plazos estipulados luego de la intimidación, la MUNICIPALIDAD DE TUPUNGATO queda facultada para exigir su cumplimiento o darlo por rescindido, en cualquiera de los casos, con más los daños y perjuicios correspondientes. La mora será automática, de pleno derecho, por el simple vencimiento del plazo fijado.

ARTICULO 23º: Las transgresiones en que incurrieran los adjudicatarios los hará pasibles de las siguientes sanciones: Apercibimiento, suspensión y eliminación del Registro de Proveedores.

- a) El apercibimiento se aplicará a toda firma a la que se probare la comisión de incorrecciones que no llegasen a constituir hechos dolosos.
- b) Si en el periodo de dos (2) años se hiciera pasible de un segundo apercibimiento, la sanción a imponerse será de suspensión en el Registro de Proveedores por el término de hasta cinco (5) años, igualmente cuando se compruebe la Comisión de Hechos dolosos. Si rehabilitada la firma reincidiera en actos pasibles de eliminación estos no podrán ser menores de cinco (5) años.

Los apercibimientos facultan al Municipio a rechazar automáticamente las ofertas en postulaciones posteriores si se encuentra dentro de los 2 años de vigencia de los mismos si así lo decidiera, sin derecho a reclamo alguno por parte del postulante titular de dichas sanciones.

c) Las eliminaciones del Registro alcanzan a los componentes de las firma para futuras contrataciones y solo tendrán efecto respecto de los actos posteriores a la fecha de la sanción, no siendo de aplicación a los contratos en curso de cumplimiento y por tanto no queda librado de las obligaciones contraídas.

d) Los efectos de las sanciones alcanzaran a los miembros del Directorio o a los Socios Colectivos, si se trata de Sociedad Anónima o En comandita por acciones, respectivamente y/o Gerentes apoderados de Sociedades de Responsabilidad Limitada.

e) Las firmas suspendidas, transcurrido el término de la sanción quedan automáticamente rehabilitadas para contratar; en cuanto a las eliminadas, vencido el término de la eliminación que le fuera aplicada, deberán solicitar su reincorporación en el Registro de Proveedores de la Provincia dando cumplimiento a las condiciones y requisitos del Registro de Proveedores.

CASOS NO PREVISTOS EN LAS BASES DE CONTRATACIÓN, PENALIDADES Y MULTAS

ARTICULO 22º: En los casos en que el suministro no se ajustase a la cantidad, medida, calidad, condiciones, marcas, envases, época de entrega, parcial o total, a lo convenido entre el proveedor y la Municipalidad de Tupungato, esta queda facultada para rechazarlo y reclamar al adjudicatario su reposición dentro del término preteritorio de cinco (5) días corridos que a partir de la fecha de notificación.

Vencido el término sin que el adjudicatario haya cumplido con su obligación, el proveedor será considerado en mora sin necesidad de interpelación alguna, dándosele por pérdida la garantía constituida en cumplimiento del contrato de provisión y se declarará la rescisión de este, procediéndose a comprar la mercadería que no ha entregado el proveedor incumplidor con cargo a la partida específica prevista para estos casos en la Ley de Presupuesto.

Sin perjuicio de este procedimiento la Municipalidad de Tupungato dispondrá las acciones judiciales pertinentes

PLIEGO DE BASES Y CONDICIONES GENERALES

respecto de los adjudicatarios incumplidores, con el objeto de que estos carguen con los daños y perjuicios sobrevivientes del incumplimiento incurrido. Se hará pasible además de una multa del veinte por ciento (20%) sobre el valor de los artículos no entregados y fijados en el acta de adjudicación.

SANCIONES

ARTICULO 24º: En cuanto no este previsto en las bases de la contratación (cláusulas, particulares y características, calidad o condiciones especiales del objeto o motivo de la contratación generales) se regirá por el Capítulo IV - CONTRATACIONES - artículos 139º al 145º de la Ley Administración Financiera N° 8.706 y su Decreto Reglamentario 1000/2015, Decreto-Acuerdo N° 7061/67 y demás disposiciones legales y reglamentarias vigentes.

CONFORMIDAD

ARTICULO 25º: El sólo hecho de cotizar precio y firmar la lista-detalle, presupuesto y pliego de condiciones lleva implícita la conformidad a las cláusulas precedentes de este Pliego, con la declaración expresa que las conoce y acepta en todas sus partes, y en cualquier modificación, sustitución, alteración o condiciones, que estén en pugna con las cláusulas establecidas en el PLIEGO DE CONDICIONES, serán de ningún valor ni efecto subsistiendo estas en la forma establecida, según convenga o no a los intereses del Estado.

VALOR DE LAS ESTAMPILLAS

ARTICULO 26º: El valor de las estampillas municipales a colocar en el Formulario Oficial de Propuesta, Alternativas de Oferta y duplicados correspondientes es de **PESOS: DOS MIL CON 00/100 (2.000,00)**.

VALOR DEL PLIEGO

ARTICULO 27º: Fijándose la suma de **PESOS: CIENTO NOVENTA Y NUEVE MIL NOVECIENTOS OCHENTA Y UNO CON 83/10 (\$199.981,83)**, el valor de los Pliegos y Bases de la Licitación, a abonar en Tesorería Municipal.

Firmado Electrónicamente por
LUCERO Alexander
SAYGES
ENCARGADO DE LICITACIONES
04/12/2024 11:23

Firmado Electrónicamente por
INGENIERO ALONSO Marcelo Daniel
SAYGES
DIRECTOR GENERAL DE OBRAS
04/12/2024 13:29

ANEXO 1

“ADQUISICIÓN DE MATERIALES PARA REDES ELÉCTRICAS”

LICITACIÓN PÚBLICA N.º 62/2.024

EXPTE. N.º EG-8.322-2.024

Se detalla la cantidad de materiales a utilizar en cada obra descrita en el Artículo N° 2 del Pliego de Condiciones Particulares.

OBRA	RUTA 89 Y EL ÁLAMO		
ÍTEM	DESCRIPCIÓN	UNIDAD	CANTIDAD
1	Cable preensamblado de Al 3x25+N50	METROS	180
2	Cable preensamblado de Al 2x16	METROS	150
3	Cable subterráneo de Al 3x25+N16	METROS	90
4	Cable subterráneo de Al 2x16	METROS	65
5	Collares con 2 espigas de 75mm	UNIDAD	12
6	Collares con 2 espigas de 250mm	UNIDAD	4
7	Jabalina de 5/8 x 1,5m con mordaza	UNIDAD	10
8	Comando alumbrado público completo con cable 1x16Cu	UNIDAD	1
9	Morsa de retención MN 705	UNIDAD	4
10	Ojal sin Rosca Mn 380	UNIDAD	20
11	Morsa de suspensión MN 703	UNIDAD	4
12	Grampa de suspensión MN 702	UNIDAD	4
13	Morsa de retension MN 708	UNIDAD	14
14	Columnas de Met.tipo MN 590 de 9m y brazo de 4m	UNIDAD	10
15	Luminaria de 150W led (de acuerdo a ficha técnica adjunta)	UNIDAD	10
16	Proyectores 300W led (de acuerdo a ficha técnica)	UNIDAD	8
17	Morceto DD PKD 14	UNIDAD	42

Firma y Aclaración del Oferente

18	Morceto DD PKD 16	UNIDAD	8
19	Fusible aereo TN 13	UNIDAD	20
20	Columna de H°A° 9/1200	UNIDAD	1
21	Columna de H°A° 12/1200	UNIDAD	3
22	Estructura metálica para proyectores	UNIDAD	3
23	Cable envainado chato 2x1,5	METROS	100
24	Faja de Seguridad eléctrica roja a=15cm	METROS	100
25	Caño H°G° 2"x 3m liviano	UNIDAD	3
29	Terminal de identar Cu 25/3	UNIDAD	10
30	Cable de acero MN100	METROS	10

OBRA	CORREDOR PRODUCTIVO Y EL ÁLAMO		
ÍTEM	DESCRIPCIÓN	UNIDAD	CANTIDAD
1	Cable preensablado de Al 3x25+N50	METROS	110
2	Cable preensablado de Al 2x16	METROS	400
5	Collares con 2 espigas de 75mm	UNIDAD	25
6	Collares con 2 espigas de 250mm	UNIDAD	1
7	Jabalina de 5/8 x 1,5m con mordaza	UNIDAD	25
8	Comando alumbrado publico completo con cable 1x16Cu	UNIDAD	1
9	Morsa de retención MN 705	UNIDAD	4
10	Ojal sin Rosca Mn 380	UNIDAD	44
11	Morsa de suspensión MN 703	UNIDAD	4
12	Grampa de suspensión MN 702	UNIDAD	4
13	Morsa de retension MN 708	UNIDAD	40
14	Columnas de Met.tipo MN 590 de 9m y brazo de 4m	UNIDAD	25
15	Luminaria de 150W led (de acuerdo a ficha técnica adjunta)	UNIDAD	25
17	Morceto DD PKD 14	UNIDAD	60
18	Morceto DD PKD 16	UNIDAD	8

Firma y Aclaración del Oferente

19	Fusible aereo TN 13	UNIDAD	25
20	Columna de H°A° 9/1200	UNIDAD	1
23	Cable envainado chato 2x1,5	METROS	170
29	Terminal de identar Cu 25/3	UNIDAD	25
30	Cable de acero MN100	METROS	25

OBRA	LA ARBOLEDA		
ÍTEM	DESCRIPCIÓN	UNIDAD	CANTIDAD
1	Cable preensamblado de Al 3x25+N50	METROS	450
2	Cable preensamblado de Al 2x16	METROS	260
4	Cable subterráneo de Al 2x16	METROS	95
5	Collares con 2 espigas de 75mm	UNIDAD	23
6	Collares con 2 espigas de 250mm	UNIDAD	4
7	Jabalina de 5/8 x 1,5m con mordaza	UNIDAD	23
8	Comando alumbrado público completo con cable 1x16Cu	UNIDAD	1
9	Morsa de retención MN 705	UNIDAD	7
10	Ojal sin Rosca Mn 380	UNIDAD	18
11	Morsa de suspensión MN 703	UNIDAD	10
12	Grampa de suspensión MN 702	UNIDAD	10
13	Morsa de retención MN 708	UNIDAD	16
14	Columnas de Met.tipo MN 590 de 9m y brazo de 4m	UNIDAD	23
15	Luminaria de 150W led (de acuerdo a ficha técnica adjunta)	UNIDAD	23
17	Morceto DD PKD 14	UNIDAD	46
18	Morceto DD PKD 16	UNIDAD	8
19	Fusible aereo TN 13	UNIDAD	23
20	Columna de H°A° 9/1200	UNIDAD	1
23	Cable envainado chato 2x1,5	METROS	150
25	Caño H°G° 2"x 3m liviano	UNIDAD	22
26	Caja estanco Al 200x200x100mm	UNIDAD	2

Firma y Aclaración del Oferente

29	Terminal de identar Cu 25/3	UNIDAD	23
30	Cable de acero MN100	METROS	23

OBRA	ANCHORIS		
ÍTEM	DESCRIPCIÓN	UNIDAD	CANTIDAD
2	Cable preensablado de Al 2x16	METROS	210
5	Collares con 2 espigas de 75mm	UNIDAD	10
6	Collares con 2 espigas de 250mm	UNIDAD	10
9	Morsa de retención MN 705	UNIDAD	16
10	Ojal sin Rosca Mn 380	UNIDAD	16
11	Morsa de suspensión MN 703	UNIDAD	10
12	Grampa de suspensión MN 702	UNIDAD	10
13	Morsa de retension MN 708	UNIDAD	10
15	Luminaria de 150W led (de acuerdo a ficha técnica adjunta)	UNIDAD	16
17	Morceto DD PKD 14	UNIDAD	32
18	Morceto DD PKD 16	UNIDAD	10
19	Fusible aereo TN 13	UNIDAD	16
23	Cable envainado chato 2x1,5	METROS	80
28	Rienda prearmada BT	UNIDAD	1
31	Fotocelula con Base tipo alumbrado publico 10A	UNIDAD	16
32	Tornillo galvanizado cabeza hexagonal con arandela 1/4"x 1,5"	UNIDAD	40
34	Brazo de 4m para luminaria AP	UNIDAD	16

OBRA	BARRIOS SANTA ANA Y VIEJO PERAL		
ÍTEM	DESCRIPCIÓN	UNIDAD	CANTIDAD
7	Jabalina de 5/8 x 1,5m con mordaza	UNIDAD	92
8	Comando alumbrado publico completo con cable 1x16Cu	UNIDAD	2
9	Morsa de retención MN 705	UNIDAD	50

Firma y Aclaración del Oferente

10	Ojal sin Rosca Mn 380	UNIDAD	50
11	Morsa de suspensión MN 703	UNIDAD	84
12	Grampa de suspensión MN 702	UNIDAD	84
14	Columnas de Met.tipo MN 590 de 9m y brazo de 4m	UNIDAD	70
15	Luminaria de 150W led (de acuerdo a ficha técnica adjunta)	UNIDAD	92
17	Morceto DD PKD 14	UNIDAD	184
18	Morceto DD PKD 16	UNIDAD	37
19	Fusible aereo TN 13	UNIDAD	92
23	Cable envainado chato 2x1,5	METROS	460
27	Cable preensamblado de Al 2x35	METROS	2727
28	Rienda prearmada BT	UNIDAD	20
29	Terminal de identar Cu 25/3	UNIDAD	92
33	Cable pre ensamblado cobre desnudo 1*25mm2	METROS	92
34	Brazo de 4m para luminaria AP	UNIDAD	12

Firma y Aclaración del Oferente

Firmado Electrónicamente por
LUCERO Alexander
SAYGES
ENCARGADO DE LICITACIONES
04/12/2024 11:22

Firmado Electrónicamente por
INGENIERO ALONSO Marcelo Daniel
SAYGES
DIRECTOR GENERAL DE OBRAS
04/12/2024 13:32

PRESUPUESTO OFICIAL

“ADQUISICIÓN DE MATERIALES PARA REDES ELÉCTRICAS”

LICITACIÓN PÚBLICA N.º 62/2.024

EXPTE. N.º EG-8.322-2.024

ÍTEM	DETALLE	UNIDAD	CANTIDAD	PRECIO UNITARIO	PRECIO TOTAL
1	Cable preensamblado de Al 3x25+N50	METROS	740	7140	\$5.283.600,00
2	Cable preensamblado de Al 2x16	METROS	1020	2270	\$2.315.400,00
3	Cable subterráneo de Al 3x25+N16	METROS	90	9221	\$829.890,00
4	Cable subterráneo de Al 2x16	METROS	160	4903	\$784.480,00
5	Collares con 2 espigas de 75mm	UNIDAD	70	16575	\$1.160.250,00
6	Collares con 2 espigas de 250mm	UNIDAD	19	19520	\$370.880,00
7	Jabalina de 5/8 x 1,5m con mordaza	UNIDAD	150	47567	\$7.135.050,00
8	Comando alumbrado público completo con cable 1x16Cu	UNIDAD	5	1956000	\$9.780.000,00
9	Morsa de retención MN 705	UNIDAD	81	11300	\$915.300,00
10	Ojal sin Rosca Mn 380	UNIDAD	148	4806	\$711.288,00
11	Morsa de suspensión MN 703	UNIDAD	112	5891	\$659.792,00
12	Grampa de suspensión MN 702	UNIDAD	112	2540	\$284.480,00
13	Morsa de retención MN 708	UNIDAD	80	2200	\$176.000,00
14	Columnas de Met.tipo MN 590 de 9m y brazo de 4m	UNIDAD	128	875975	\$112.124.800,00
15	Luminaria de 150W led (de acuerdo a ficha técnica adjunta)	UNIDAD	166	178000	\$29.548.000,00
16	Proyectores 300W led (de acuerdo a ficha técnica)	UNIDAD	8	302000	\$2.416.000,00
17	Morceto DD PKD 14	UNIDAD	364	3100	\$1.128.400,00
18	Morceto DD PKD 16	UNIDAD	71	6050	\$429.550,00
19	Fusible aéreo TN 13	UNIDAD	176	2245	\$395.120,00
20	Columna de HºAº 9/1200	UNIDAD	3	653992	\$1.961.976,00
21	Columna de HºAº 12/1200	UNIDAD	3	944900	\$2.834.700,00
22	Estructura metálica para proyectores	UNIDAD	3	76900	\$230.700,00

Firma y Aclaración del Oferente

23	Cable envainado chato 2x1,5	METROS	960	1085	\$1.041.600,00
24	Faja de Seguridad eléctrica roja a=15cm	METROS	100	450	\$45.000,00
25	Caño H°G° 2"x 3m liviano	UNIDAD	25	40400	\$1.010.000,00
26	Caja estanco Al 200x200x100mm	UNIDAD	2	89500	\$179.000,00
27	Cable preensamblado de Al 2x35	METROS	2727	3960	\$10.798.920,00
28	Rienda prearmada BT	UNIDAD	21	135600	\$2.847.600,00
29	Terminal de identar Cu 25/3	UNIDAD	150	805	\$120.750,00
30	Cable de acero MN100	METROS	58	3350	\$194.300,00
31	Fotocelula con Base tipo alumbrado publico 10A	UNIDAD	16	18900	\$302.400,00
32	Tornillo galvanizado cabeza hexagonal con arandela 1/4"x 1,5"	UNIDAD	40	189	\$7.560,00
33	Cable pre ensamblado cobre desnudo 1*25mm2	METROS	92	4900	\$450.800,00
34	Brazo de 4m para luminaria AP	UNIDAD	28	53866	\$1.508.248,00
TOTAL					\$199.981.834,00

TOTAL PRESUPUESTO (I.V.A. E IMPUESTOS INCLUIDOS).....\$199.981.834,00

SON PESOS: CIENTO NOVENTA Y NUEVE MILLONES NOVECIENTOS OCHENTA Y UN MIL OCHOCIENTOS TREINTA Y CUATRO CON 00/100.

FORMULARIO OFICIAL DE PROPUESTA

LICITACIÓN PÚBLICA N° 62/2.024

EXPTE. N° EG-8.322-2.024

NOMBRE Y APELLIDO:

TIPO Y N° DE DOCUMENTO:

DOMICILIO LEGAL: (Dentro del radio urbano de Tupungato).....

.....

N° A.T.M.: **C.U.I.T.:**.....

Correo electrónico :..... **TELÉFONO:**.....

ÍTEM	DETALLE	UNIDAD	CANTI- DAD	PRECIO UNITARIO	PRECIO TOTAL
1	Cable preensamblado de Al 3x25+N50	METROS	740	\$.....	\$.....
2	Cable preensamblado de Al 2x16	METROS	1020	\$.....	\$.....
3	Cable subterráneo de Al 3x25+N16	METROS	90	\$.....	\$.....
4	Cable subterráneo de Al 2x16	METROS	160	\$.....	\$.....
5	Collares con 2 espigas de 75mm	UNIDAD	70	\$.....	\$.....
6	Collares con 2 espigas de 250mm	UNIDAD	19	\$.....	\$.....
7	Jabalina de 5/8 x 1,5m con mordaza	UNIDAD	150	\$.....	\$.....
8	Comando alumbrado público completo con cable 1x16Cu	UNIDAD	5	\$.....	\$.....
9	Morsa de retención MN 705	UNIDAD	81	\$.....	\$.....
10	Ojal sin Rosca Mn 380	UNIDAD	148	\$.....	\$.....
11	Morsa de suspensión MN 703	UNIDAD	112	\$.....	\$.....
12	Grampa de suspensión MN 702	UNIDAD	112	\$.....	\$.....
13	Morsa de retención MN 708	UNIDAD	80	\$.....	\$.....
14	Columnas de Met.tipo MN 590 de 9m y brazo de 4m	UNIDAD	128	\$.....	\$.....
15	Luminaria de 150W led (de acuerdo a ficha técnica adjunta)	UNIDAD	166	\$.....	\$.....
16	Proyectores 300W led (de acuerdo a ficha técnica)	UNIDAD	8	\$.....	\$.....

Firma y Aclaración del Oferente

17	Morceto DD PKD 14	UNIDAD	364	\$.....	\$.....
18	Morceto DD PKD 16	UNIDAD	71	\$.....	\$.....
19	Fusible aereo TN 13	UNIDAD	176	\$.....	\$.....
20	Columna de H°A° 9/1200	UNIDAD	3	\$.....	\$.....
21	Columna de H°A° 12/1200	UNIDAD	3	\$.....	\$.....
22	Estructura metálica para proyectores	UNIDAD	3	\$.....	\$.....
23	Cable envainado chato 2x1,5	METROS	960	\$.....	\$.....
24	Faja de Seguridad eléctrica roja a=15cm	METROS	100	\$.....	\$.....
25	Caño H°G° 2"x 3m liviano	UNIDAD	25	\$.....	\$.....
26	Caja estanco Al 200x200x100mm	UNIDAD	2	\$.....	\$.....
27	Cable preensamblado de Al 2x35	METROS	2727	\$.....	\$.....
28	Rienda prearmada BT	UNIDAD	21	\$.....	\$.....
29	Terminal de identar Cu 25/3	UNIDAD	150	\$.....	\$.....
30	Cable de acero MN100	METROS	58	\$.....	\$.....
31	Fotocelula con Base tipo alumbrado publico 10A	UNIDAD	16	\$.....	\$.....
32	Tornillo galvanizado cabeza hexagonal con arandela 1/4"x 1,5"	UNIDAD	40	\$.....	\$.....
33	Cable pre ensamblado cobre desnudo 1*25mm2	METROS	92	\$.....	\$.....
34	Brazo de 4m para luminaria AP	UNIDAD	28	\$.....	\$.....
TOTAL					\$.....

TOTAL PRESUPUESTO..... \$

SON PESOS: (IVA E IMPUESTOS INCLUIDOS).....

ALTERNATIVAS:.....

OBSERVACIONES:.....

FECHA:...../...../.....

Firma y Aclaración del Oferente

FORMULARIO OFICIAL DE PROPUESTA

LICITACIÓN PÚBLICA N° 62/2.024

EXPTE. N° EG-8.322-2.024

NOMBRE Y APELLIDO:

TIPO Y N° DE DOCUMENTO:

DOMICILIO LEGAL: (Dentro del radio urbano de Tupungato).....

N° A.T.M.: **C.U.I.T.:**.....

Correo electrónico :..... **TELÉFONO:**.....

ÍTEM	DETALLE	UNIDAD	CANTI-DAD	PRECIO UNITARIO	PRECIO TOTAL
1	Cable preensablado de Al 3x25+N50	METROS	740	\$.....	\$.....
2	Cable preensablado de Al 2x16	METROS	1020	\$.....	\$.....
3	Cable subterráneo de Al 3x25+N16	METROS	90	\$.....	\$.....
4	Cable subterráneo de Al 2x16	METROS	160	\$.....	\$.....
5	Collares con 2 espigas de 75mm	UNIDAD	70	\$.....	\$.....
6	Collares con 2 espigas de 250mm	UNIDAD	19	\$.....	\$.....
7	Jabalina de 5/8 x 1,5m con mordaza	UNIDAD	150	\$.....	\$.....
8	Comando alumbrado publico completo con cable 1x16Cu	UNIDAD	5	\$.....	\$.....
9	Morsa de retención MN 705	UNIDAD	81	\$.....	\$.....
10	Ojal sin Rosca Mn 380	UNIDAD	148	\$.....	\$.....
11	Morsa de suspensión MN 703	UNIDAD	112	\$.....	\$.....
12	Grampa de suspensión MN 702	UNIDAD	112	\$.....	\$.....
13	Morsa de retension MN 708	UNIDAD	80	\$.....	\$.....
14	Columnas de Met.tipo MN 590 de 9m y brazo de 4m	UNIDAD	128	\$.....	\$.....
15	Luminaria de 150W led (de acuerdo a ficha técnica adjunta)	UNIDAD	166	\$.....	\$.....
16	Proyectores 300W led (de acuerdo a ficha técnica)	UNIDAD	8	\$.....	\$.....

Firma y Aclaración del Oferente

17	Morceto DD PKD 14	UNIDAD	364	\$.....	\$.....
18	Morceto DD PKD 16	UNIDAD	71	\$.....	\$.....
19	Fusible aereo TN 13	UNIDAD	176	\$.....	\$.....
20	Columna de H°A° 9/1200	UNIDAD	3	\$.....	\$.....
21	Columna de H°A° 12/1200	UNIDAD	3	\$.....	\$.....
22	Estructura metálica para proyectores	UNIDAD	3	\$.....	\$.....
23	Cable envainado chato 2x1,5	METROS	960	\$.....	\$.....
24	Faja de Seguridad eléctrica roja a=15cm	METROS	100	\$.....	\$.....
25	Caño H°G° 2"x 3m liviano	UNIDAD	25	\$.....	\$.....
26	Caja estanco Al 200x200x100mm	UNIDAD	2	\$.....	\$.....
27	Cable preensamblado de Al 2x35	METROS	2727	\$.....	\$.....
28	Rienda prearmada BT	UNIDAD	21	\$.....	\$.....
29	Terminal de identar Cu 25/3	UNIDAD	150	\$.....	\$.....
30	Cable de acero MN100	METROS	58	\$.....	\$.....
31	Fotocelula con Base tipo alumbrado publico 10A	UNIDAD	16	\$.....	\$.....
32	Tornillo galvanizado cabeza hexagonal con arandela 1/4"x 1,5"	UNIDAD	40	\$.....	\$.....
33	Cable pre ensamblado cobre desnudo 1*25mm2	METROS	92	\$.....	\$.....
34	Brazo de 4m para luminaria AP	UNIDAD	28	\$.....	\$.....
TOTAL					\$.....

TOTAL PRESUPUESTO..... \$

SON PESOS: (IVA E IMPUESTOS INCLUIDOS).....

.....

ALTERNATIVAS:.....

.....

OBSERVACIONES:.....

.....

FECHA:...../...../.....

Firma y Aclaración del Oferente

Firmado Electrónicamente por
LUCERO Alexander
SAYGES
ENCARGADO DE LICITACIONES
04/12/2024 11:22

Firmado Electrónicamente por
INGENIERO ALONSO Marcelo Daniel
SAYGES
DIRECTOR GENERAL DE OBRAS
04/12/2024 13:29



Municipalidad de Tupungato
Mendoza

DOCUMENTO DE GARANTÍA

Tupungato, ____ de _____ de _____.-

A la vista pagaré sin protesto a la MUNICIPALIDAD DE TUPUNGATO, en calle Gral. Belgrano 348 (Tesorería Municipal), de la Ciudad de Tupungato, o a su orden, la suma de PESOS _____ (\$ _____), en concepto de garantía de _____, ofrecida a nuestra entera satisfacción y en un todo de acuerdo a los términos y condiciones previstos en el procedimiento de selección de la Licitación _____ N° _____ / _____ tramitado en el Expediente N° _____ / _____.-

Firma: _____

Aclaración: _____

Tipo y N° de documento: _____

Razón Social: _____

CUIT: _____

Domicilio Legal en Mendoza: _____

CERTIFICACIÓN DE FIRMA

En carácter de _____, de la Municipalidad de Tupungato, certifico que la firma del presente Documento de Garantía fue puesta ante mi y pertenece al Sr./Sra. _____, Documento de Identidad _____.-

Nota: se aclara que la firma del presente documento podrá ser certificada por el Director de Tesorería de la Municipalidad de Tupungato en la Tesorería Municipal (calle Gral. Belgrano 348, de la Ciudad de Tupungato), o por Escribano Público, debiendo en este caso también encontrarse legalizada por el Colegio respectivo.