

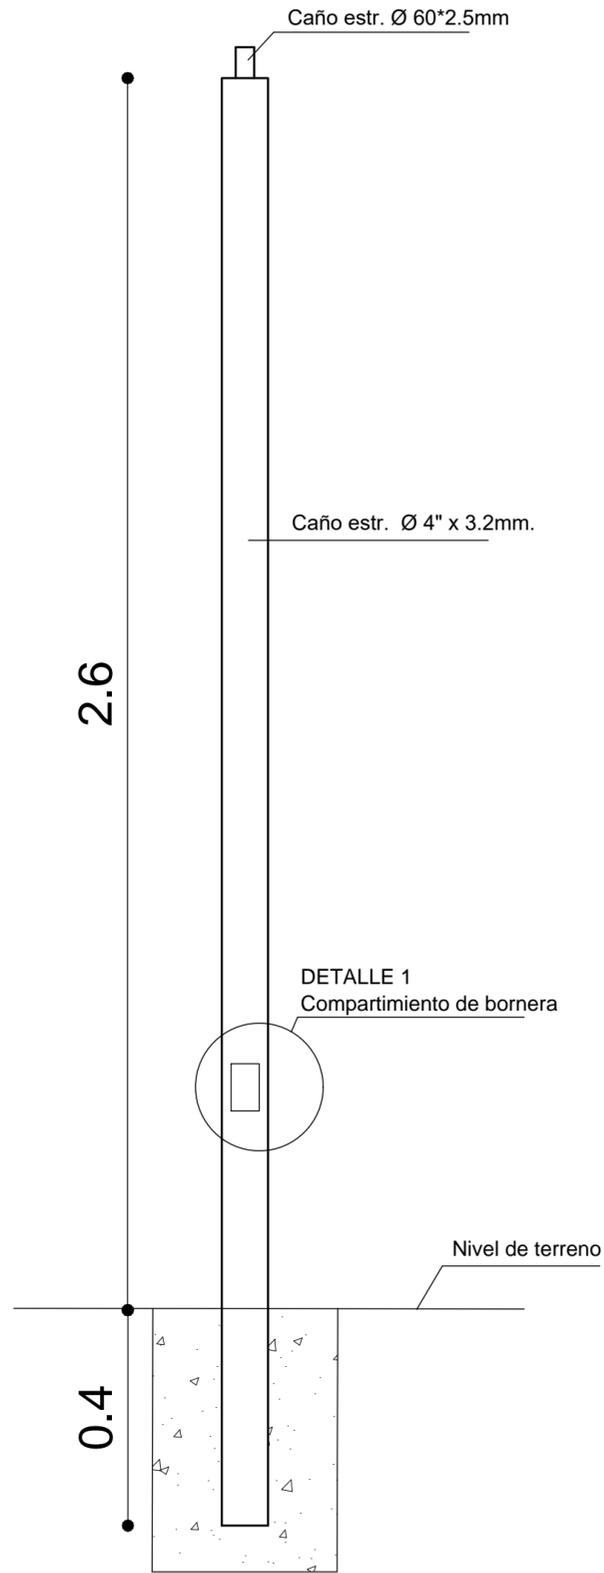


COLUMNAS PARA LUMINARIAS SECCIÓN CIRCULAR

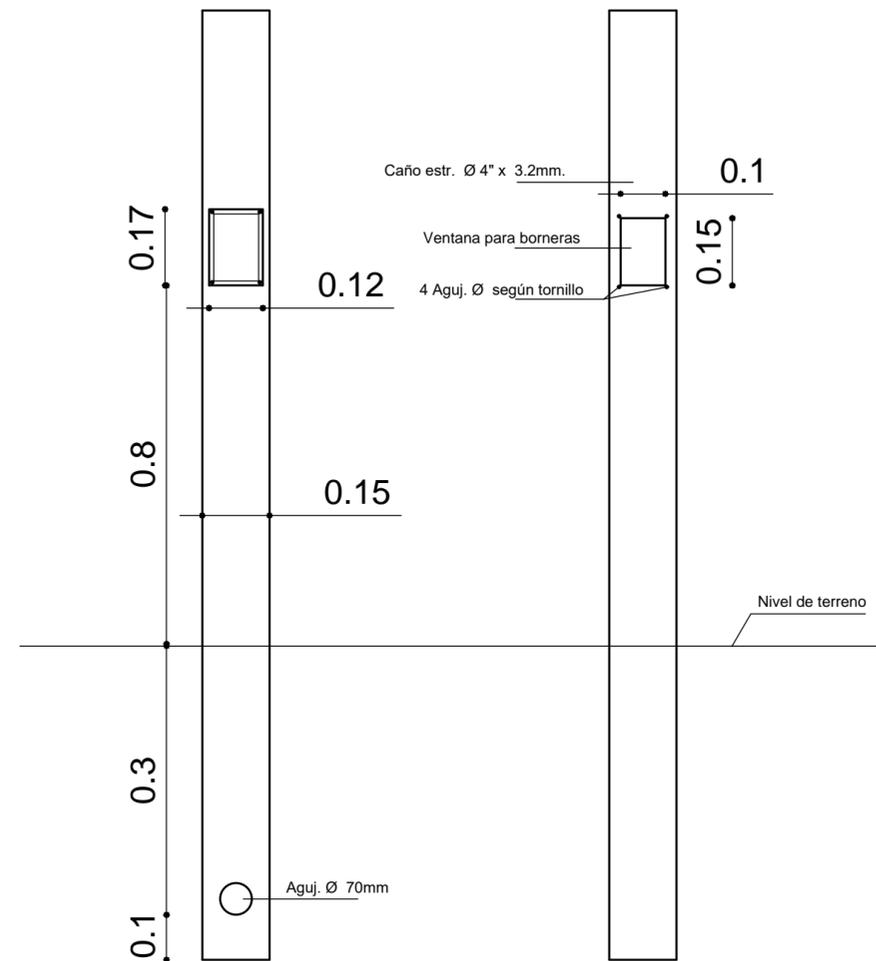

V. Frontal

DETALLE 1 COMPARTIMIENTO DE BORNERA

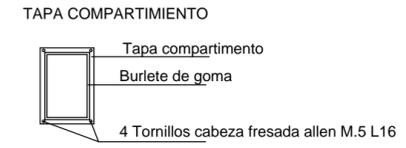

 MUNICIPALIDAD DE TUPUNGATO	INTENDENTE SR. GUSTAVO ADRIÁN SOTO	
	DIRECTOR GENERAL DE OBRAS SR. JUAN MARCELO ELIZONDO	
OBRA	"ADQUISICIÓN DE COLUMNAS Y POSTES PARA ALUMBRADO PÚBLICO"	
PLANO	VISTAS - COTAS - DETALLES	
UBICACIÓN	Espacio verde San Nicolás Bº Presidencia III - Dpto. de Tupungato	
PROYECTO	DIRECCIÓN GENERAL DE OBRAS	PLANO Nº 2
DIBUJO	DIRECCIÓN GENERAL DE OBRAS	ESCALA S/Esc.
COMPUTO	DIRECCIÓN GENERAL DE OBRAS	