

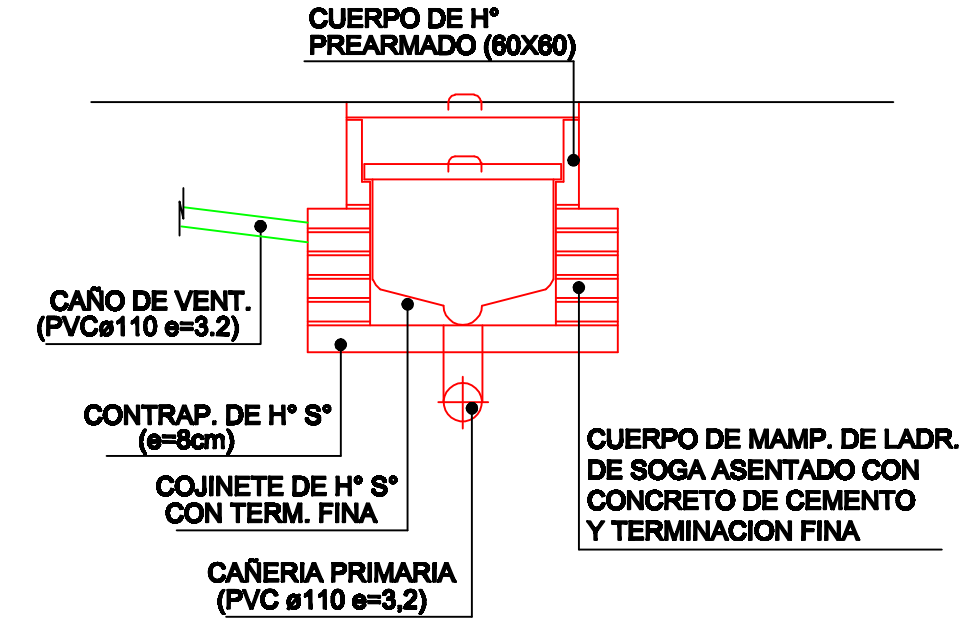


DETALLE DE CAMARA DE INSPECCION

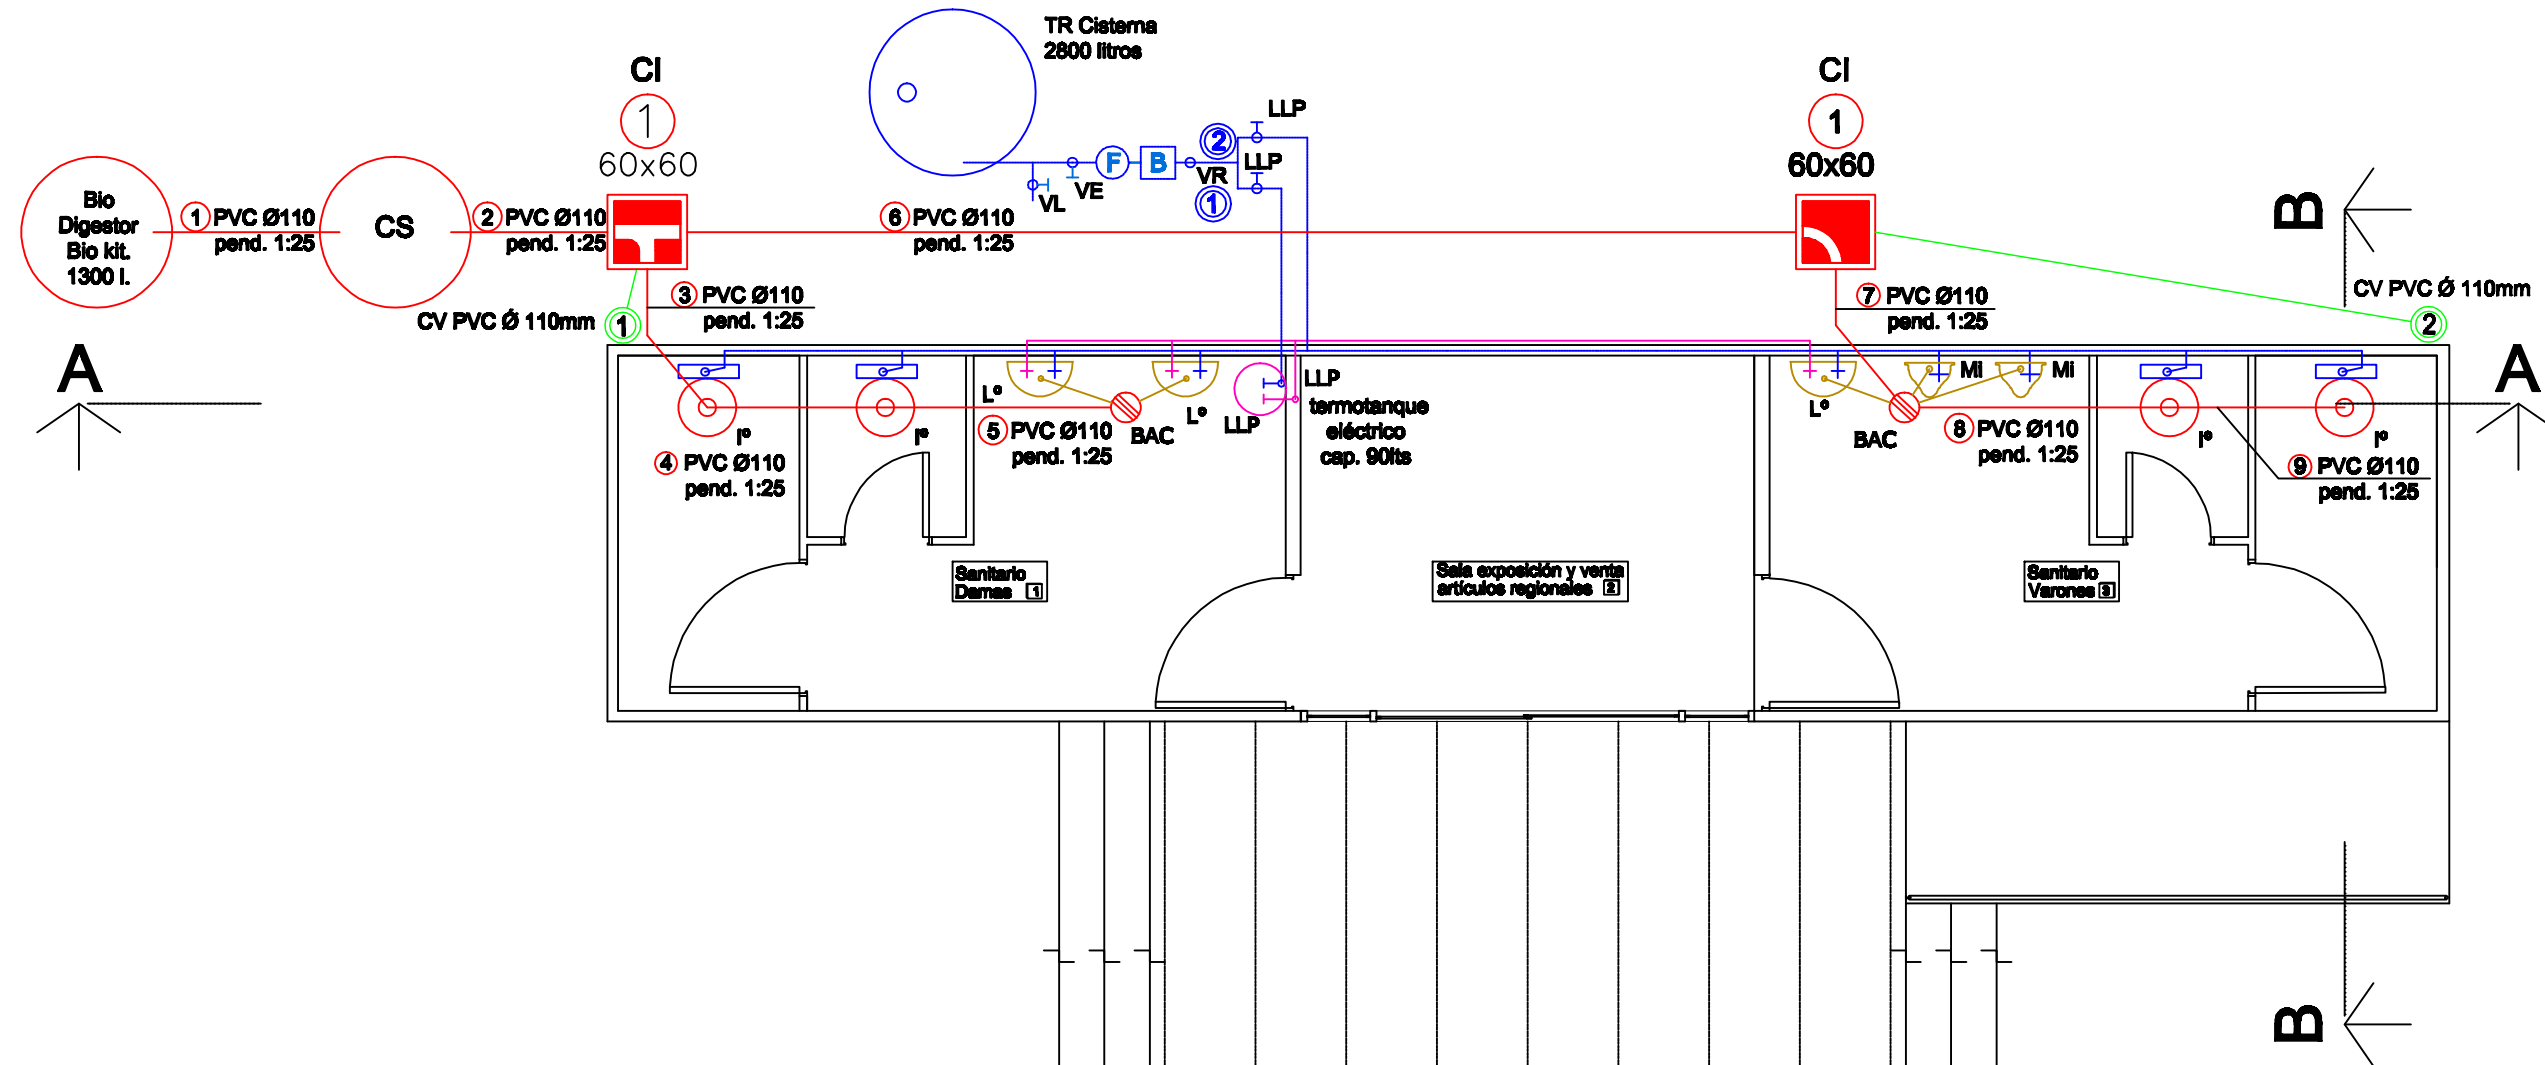

DETALLE CAMARA SÉPTICA

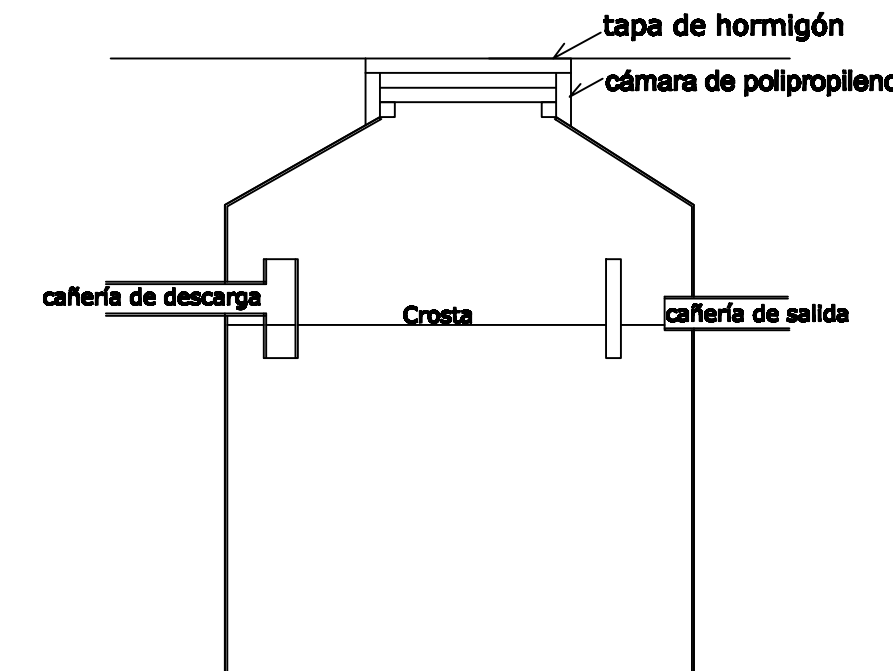


Planta Sanitario General
Esc. 1-50

CUADRO DE RESUMEN


DESIGN.	CAÑERIAS DE DESAGÜE						VENTILACION		
	PRIMARIAS			SECUNDARIAS			Nro.	Mat.	Diam.
TRAMO	1 a 9	PVC	Ø 110	1	PVC	Ø 045	1	2	PVC Ø 110
HOR.COL.									
P.P.A.	0	PVC	Ø 063						
PLUVIAL				ARTEFACTOS Y ACCESORIOS					
C.I.	2	Horm.	0.60x0.60	BAÑO	2 I.P.-DAI 1L°-2CS-				
C.S.	1	PPL	1,00x1,00	VARONES	2 MI-1LLP				
B.A.C.C.	2	PVC	Ø 063	BAÑO MUJERES	3 Desc. PVC Ø 040 - BAC Ø 063				
					2 I.P.-DAI 2L°-2CS-				
					2 Desc. PVC Ø 040 - BAC Ø 063				

TODOS LOS CAÑOS DE PVC DE DIAMETROS 110 TIENEN ESPESOR 3.2mm


DETALLE TANQUE CISTERNA

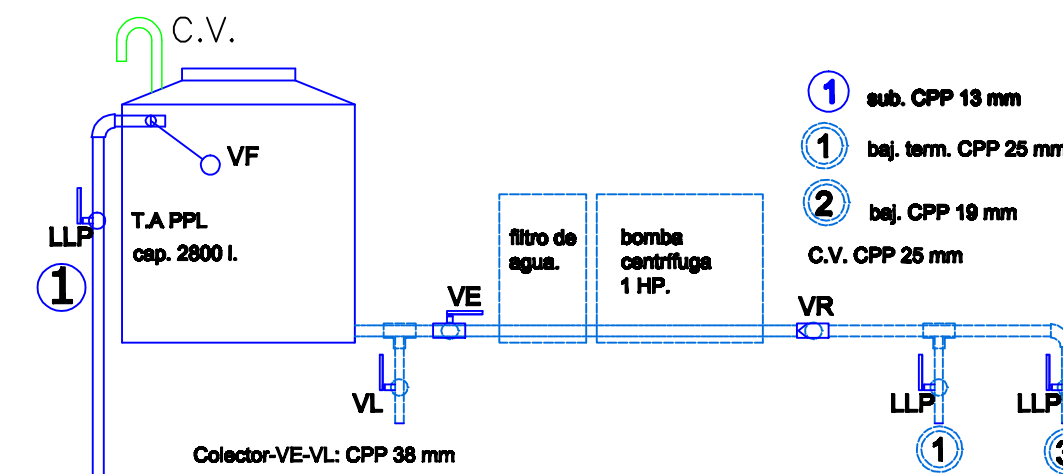

1 TANQUE CISTERNA
Material Polietileno
Marca: Fortplast ó similar
Diámetro: 1.17m
Altura: 1.22 m
Cap.: 1.100 l.
COL. V.L. V.E. Ø 38
CVT Ø 25
Art. 6 - 2 - 6 R.V.

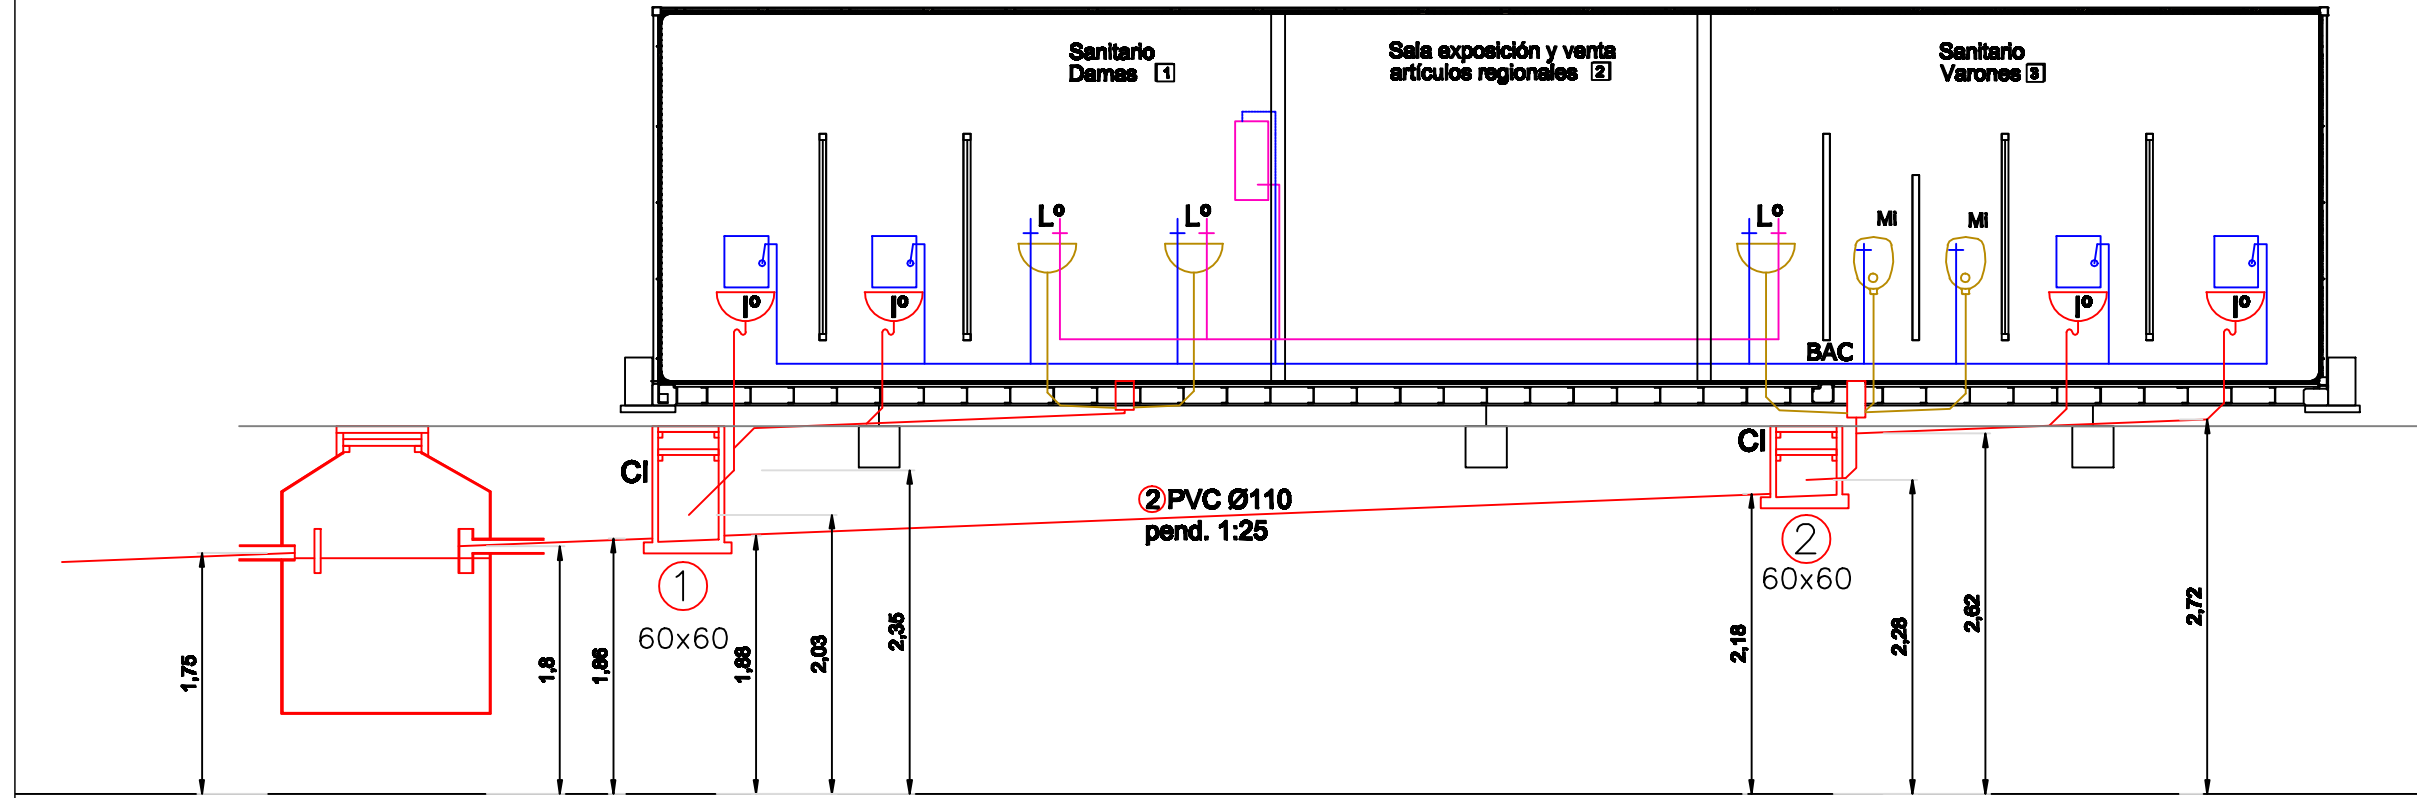

Corte Longitudinal A-A
Esc. 1-50

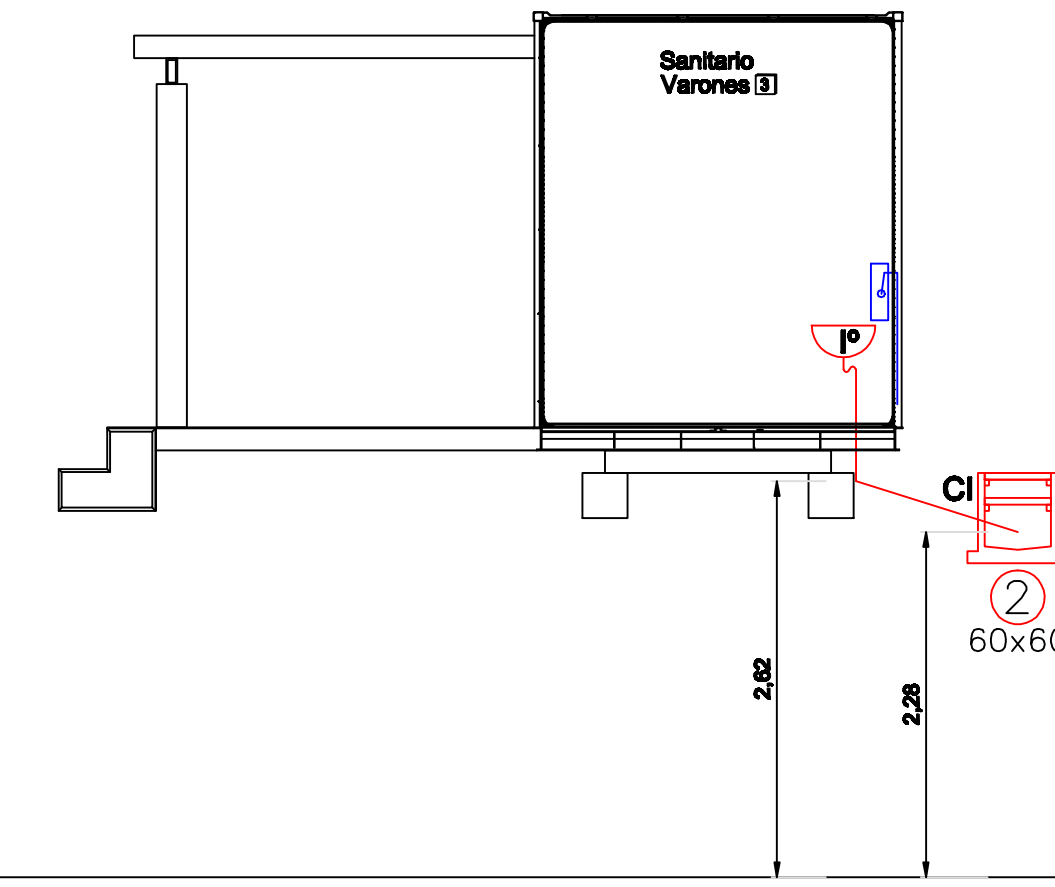

Corte transversal B-B
Esc. 1-50

MUNICIPALIDAD DE TUPUNGATO

INTENDENTE: Sr. GUSTAVO ADRIÁN SOTO.
DIRECTOR GENERAL DE OBRAS: Sr. JUAN MARCELO ELIZONDO.

OBRA: EJECUCIÓN DE MODULO SANITARIO EN EL CRISTO REY DEL VALLE DE TUPUNGATO

PLANO: INSTALACIÓN SANITARIA

UBICACIÓN: Ruta Provincial Nº 86 s/n. Cristo Rey del Valle de Tupungato

PROYECTO: DIRECCIÓN GENERAL DE OBRAS PÚBLICAS. **PLANO Nº S1 GENERAL**

DIBUJO: DIRECCIÓN GENERAL DE OBRAS PÚBLICAS. **ESCALA:**

COMPUTO: DIRECCIÓN GENERAL DE OBRAS PÚBLICAS. **1/50**