



MUNICIPALIDAD DE TUPUNGATO

INTENDENTE:
Sr. GUSTAVO ADRIÁN SOTO.

DIRECTOR GENERAL DE OBRAS:
Sr. MARCELO ELIZONDO.

OBRA: PAVIMENTACIÓN CALLE ALTE. BROWN Y CALLE CHACA

PLANO: UBICACIÓN PAVIMENTO A EJECUTAR.

UBICACIÓN: CALLE ALTE. BROWN Y CALLE CHACA


PROYECTO: DIRECCIÓN GENERAL DE OBRAS PÚBLICAS.

PLANO Nº P 1

DIBUJO: DIRECCIÓN GENERAL DE OBRAS PÚBLICAS.

ESCALA:
S/E

COMPUTO: DIRECCIÓN GENERAL DE OBRAS PÚBLICAS.

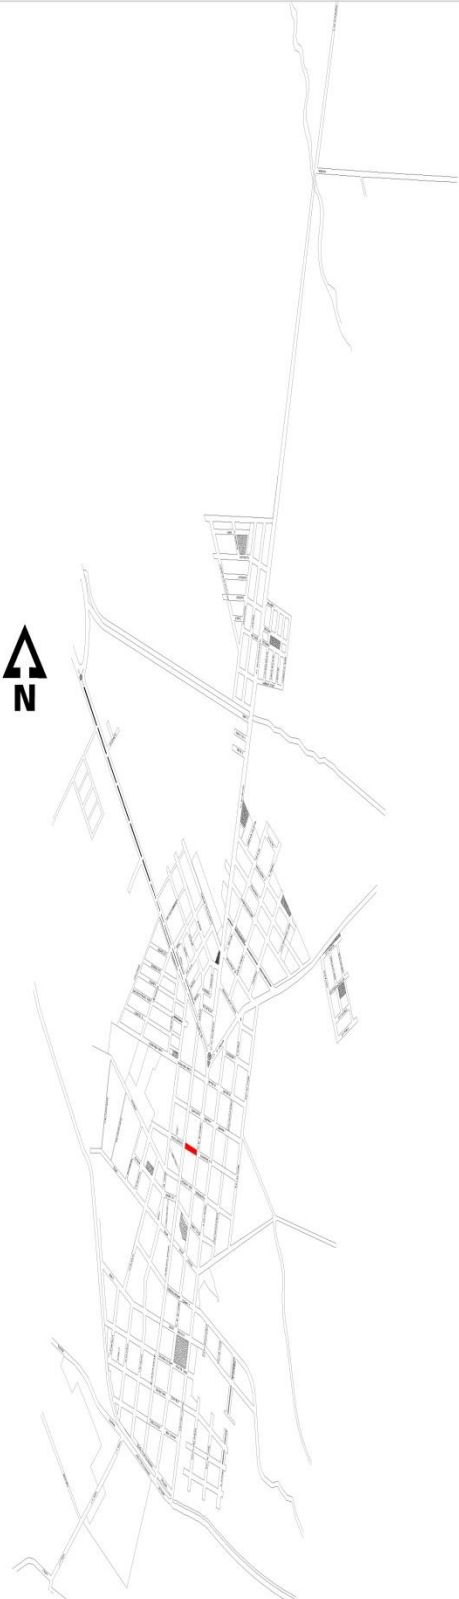

REFERENCIAS:			
DEM.	REFERENCIA	UNIDAD	CANT.
—	LINEA DE EDIFICACIÓN	-	-
—	CORDÓN, CUNETA	-	-
← →	COTAS	-	-
	PAVIMENTO A EJECUTAR	m ²	1.308,10





MUNICIPALIDAD DE TUPUNGATO
 INTENDENTE: Sr. GUSTAVO ADRIÁN SOTO.
 DIRECTOR GENERAL DE OBRAS: Sr. MARCELO ELIZONDO.


OBRA: PAVIMENTACIÓN CALLE ALTE. BROWN Y CALLE CHACA

PLANO: PAVIMENTO A EJECUTAR.

UBICACIÓN: CALLE CHACA



PROYECTO:	DIRECCIÓN GENERAL DE OBRAS PÚBLICAS.	PLANO Nº P 3
DIBUJO:	DIRECCIÓN GENERAL DE OBRAS PÚBLICAS.	ESCALA: SE
COMPUTO:	DIRECCIÓN GENERAL DE OBRAS PÚBLICAS.	

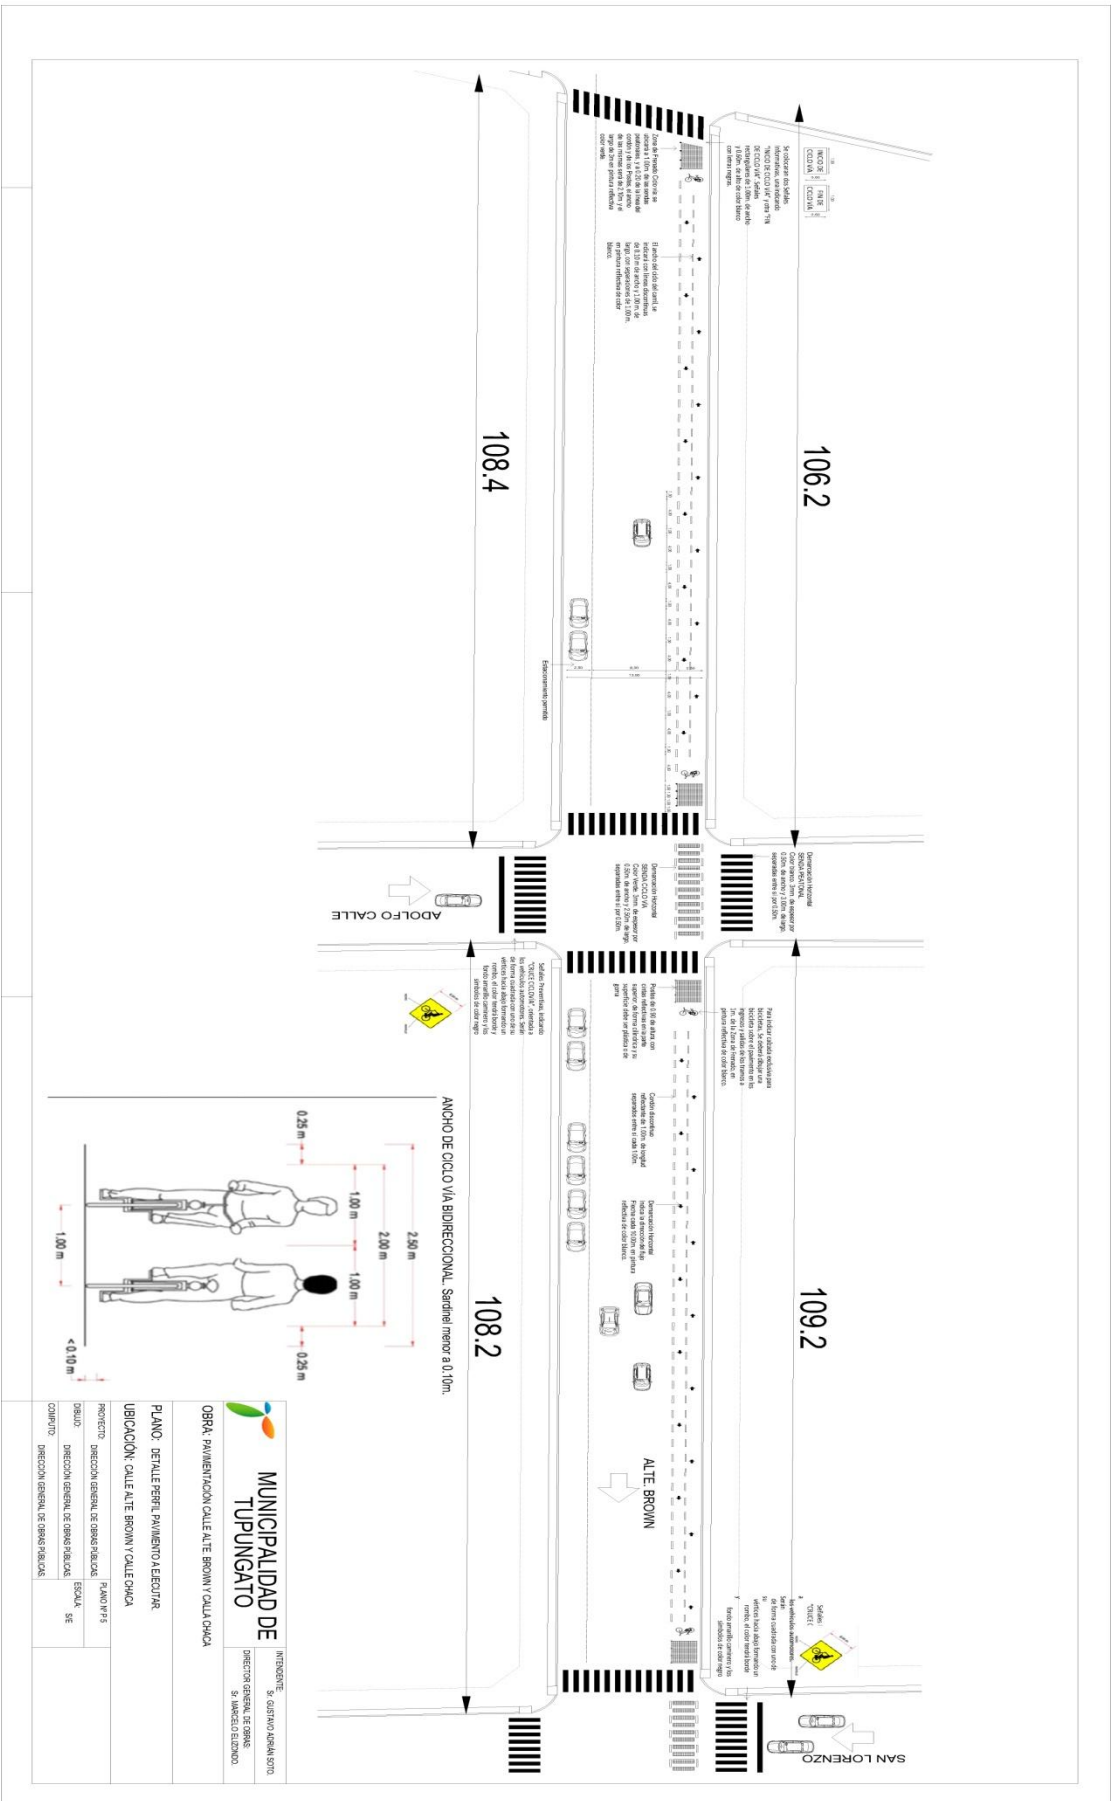


DETALLE PERFL TRANSVERSAL TIPO
Calle de 20 m.

OPCIÓN	A	B	C

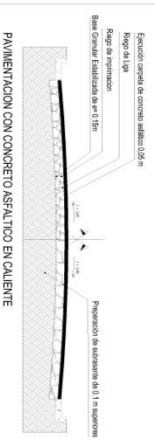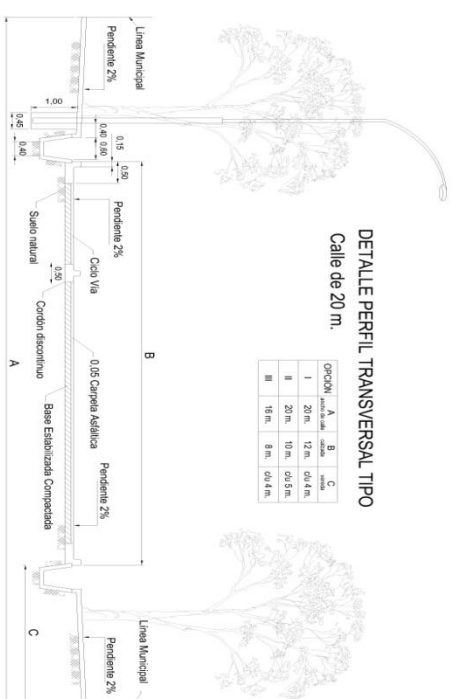

MUNICIPALIDAD DE TUPUNGATO

