


TABLERO	POTENCIA DEMANDADA [W] T.S.1		
	CIRC. A	CIRC. B	CIRC. C
LUCES	11	7	8
Potencia 100 W	1100	700	800
Potencia 250 W	0	0	0
TOMAS	4	5	5
Potencia 150 W	600	750	750
Potencia 250 W	0	0	0
Subtotal	1700	1450	1550
Hasta 3000 W 100%	1700	1450	1550
De 3000 W a 120000 W 35%	0	0	0
Más de 120000 W 25%	0	0	0
TOTAL	1700	1450	1550
TOTAL (consumo demandado)	1.70	1.45	1.55

Potencia TOTAL (W)	4.70	Potencia TOTAL SOLICITADA
Hasta 3000 W 100%	0	4.70W=5.00kW
De 3000 W a 120000 W 35%	4.70	
Más de 120000 W 25%	0	

BOCAS BAJA TENSION	
Televisor	1
Teléfono	1


ESQUEMA DE TABLEROS

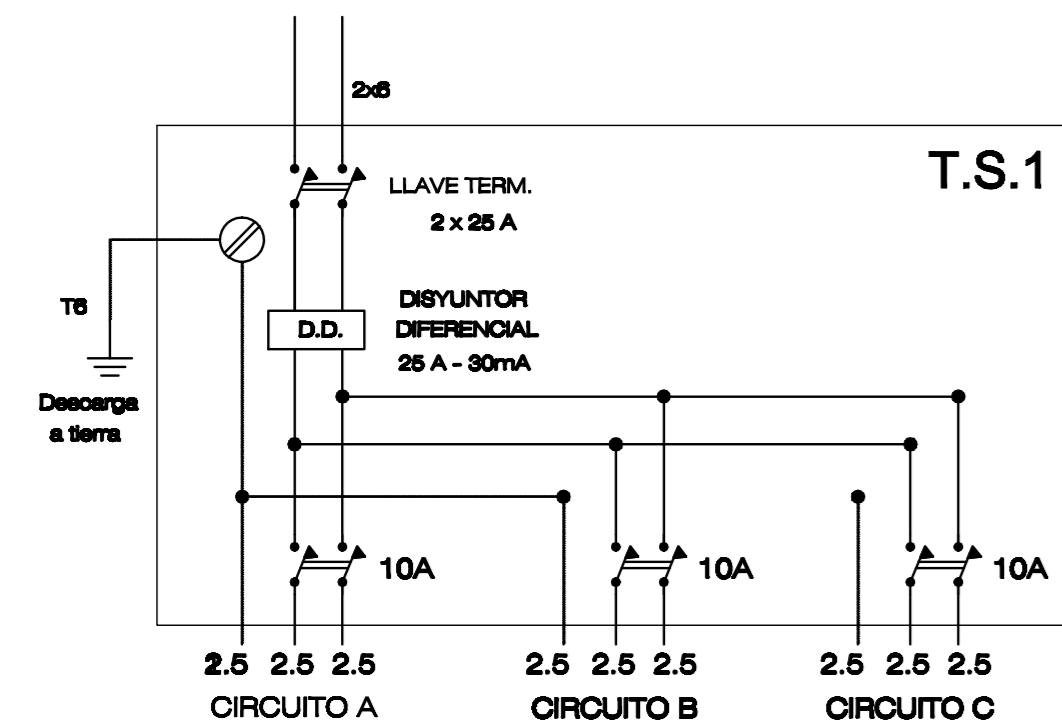

CUADRO RESUMEN POR CIRCUITOS


CIRCUITO	BOCAS	TOMAS	TOTAL
A	11	4	15
B	7	5	12
C	8	5	13
TOTAL	26	14	40

DETALLE PUESTA A TIERRA

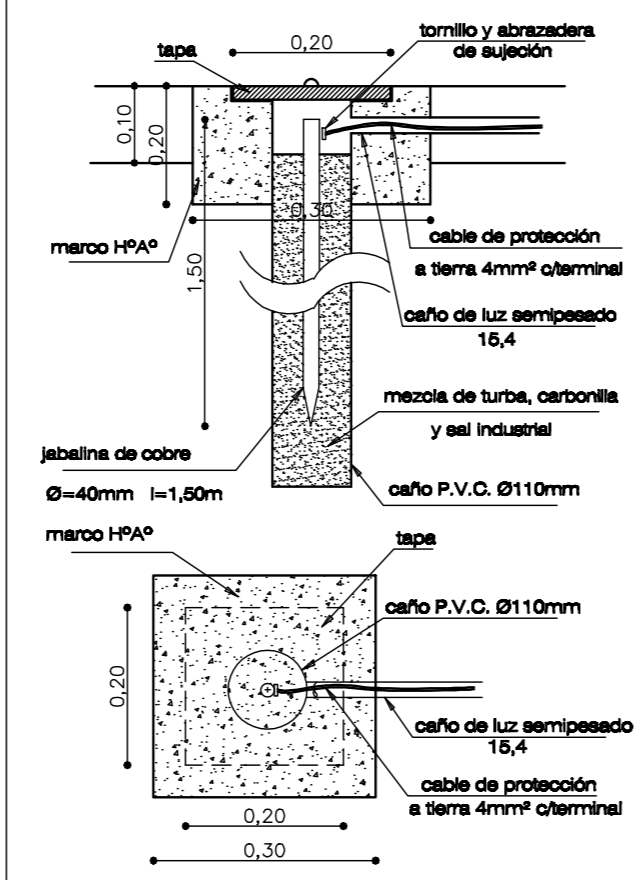

REFERENCIAS

- TABLERO PRIMARIO
- TABLERO SECUNDARIO
- DESCARGA A TIERRA
- MEDIDOR
- CENTRO
- BRAZO DE LUZ
- TOMACORRIENTE
- LLAVE DE UN PUNTO
- LLAVE COMBINADA
- SENSOR CREPUSCULAR
- CAMARA DE REGISTRO
- TELEFONO
- TELEVISION
- LINEA SUBTERRANEA
- LINEA EMBUTIDA

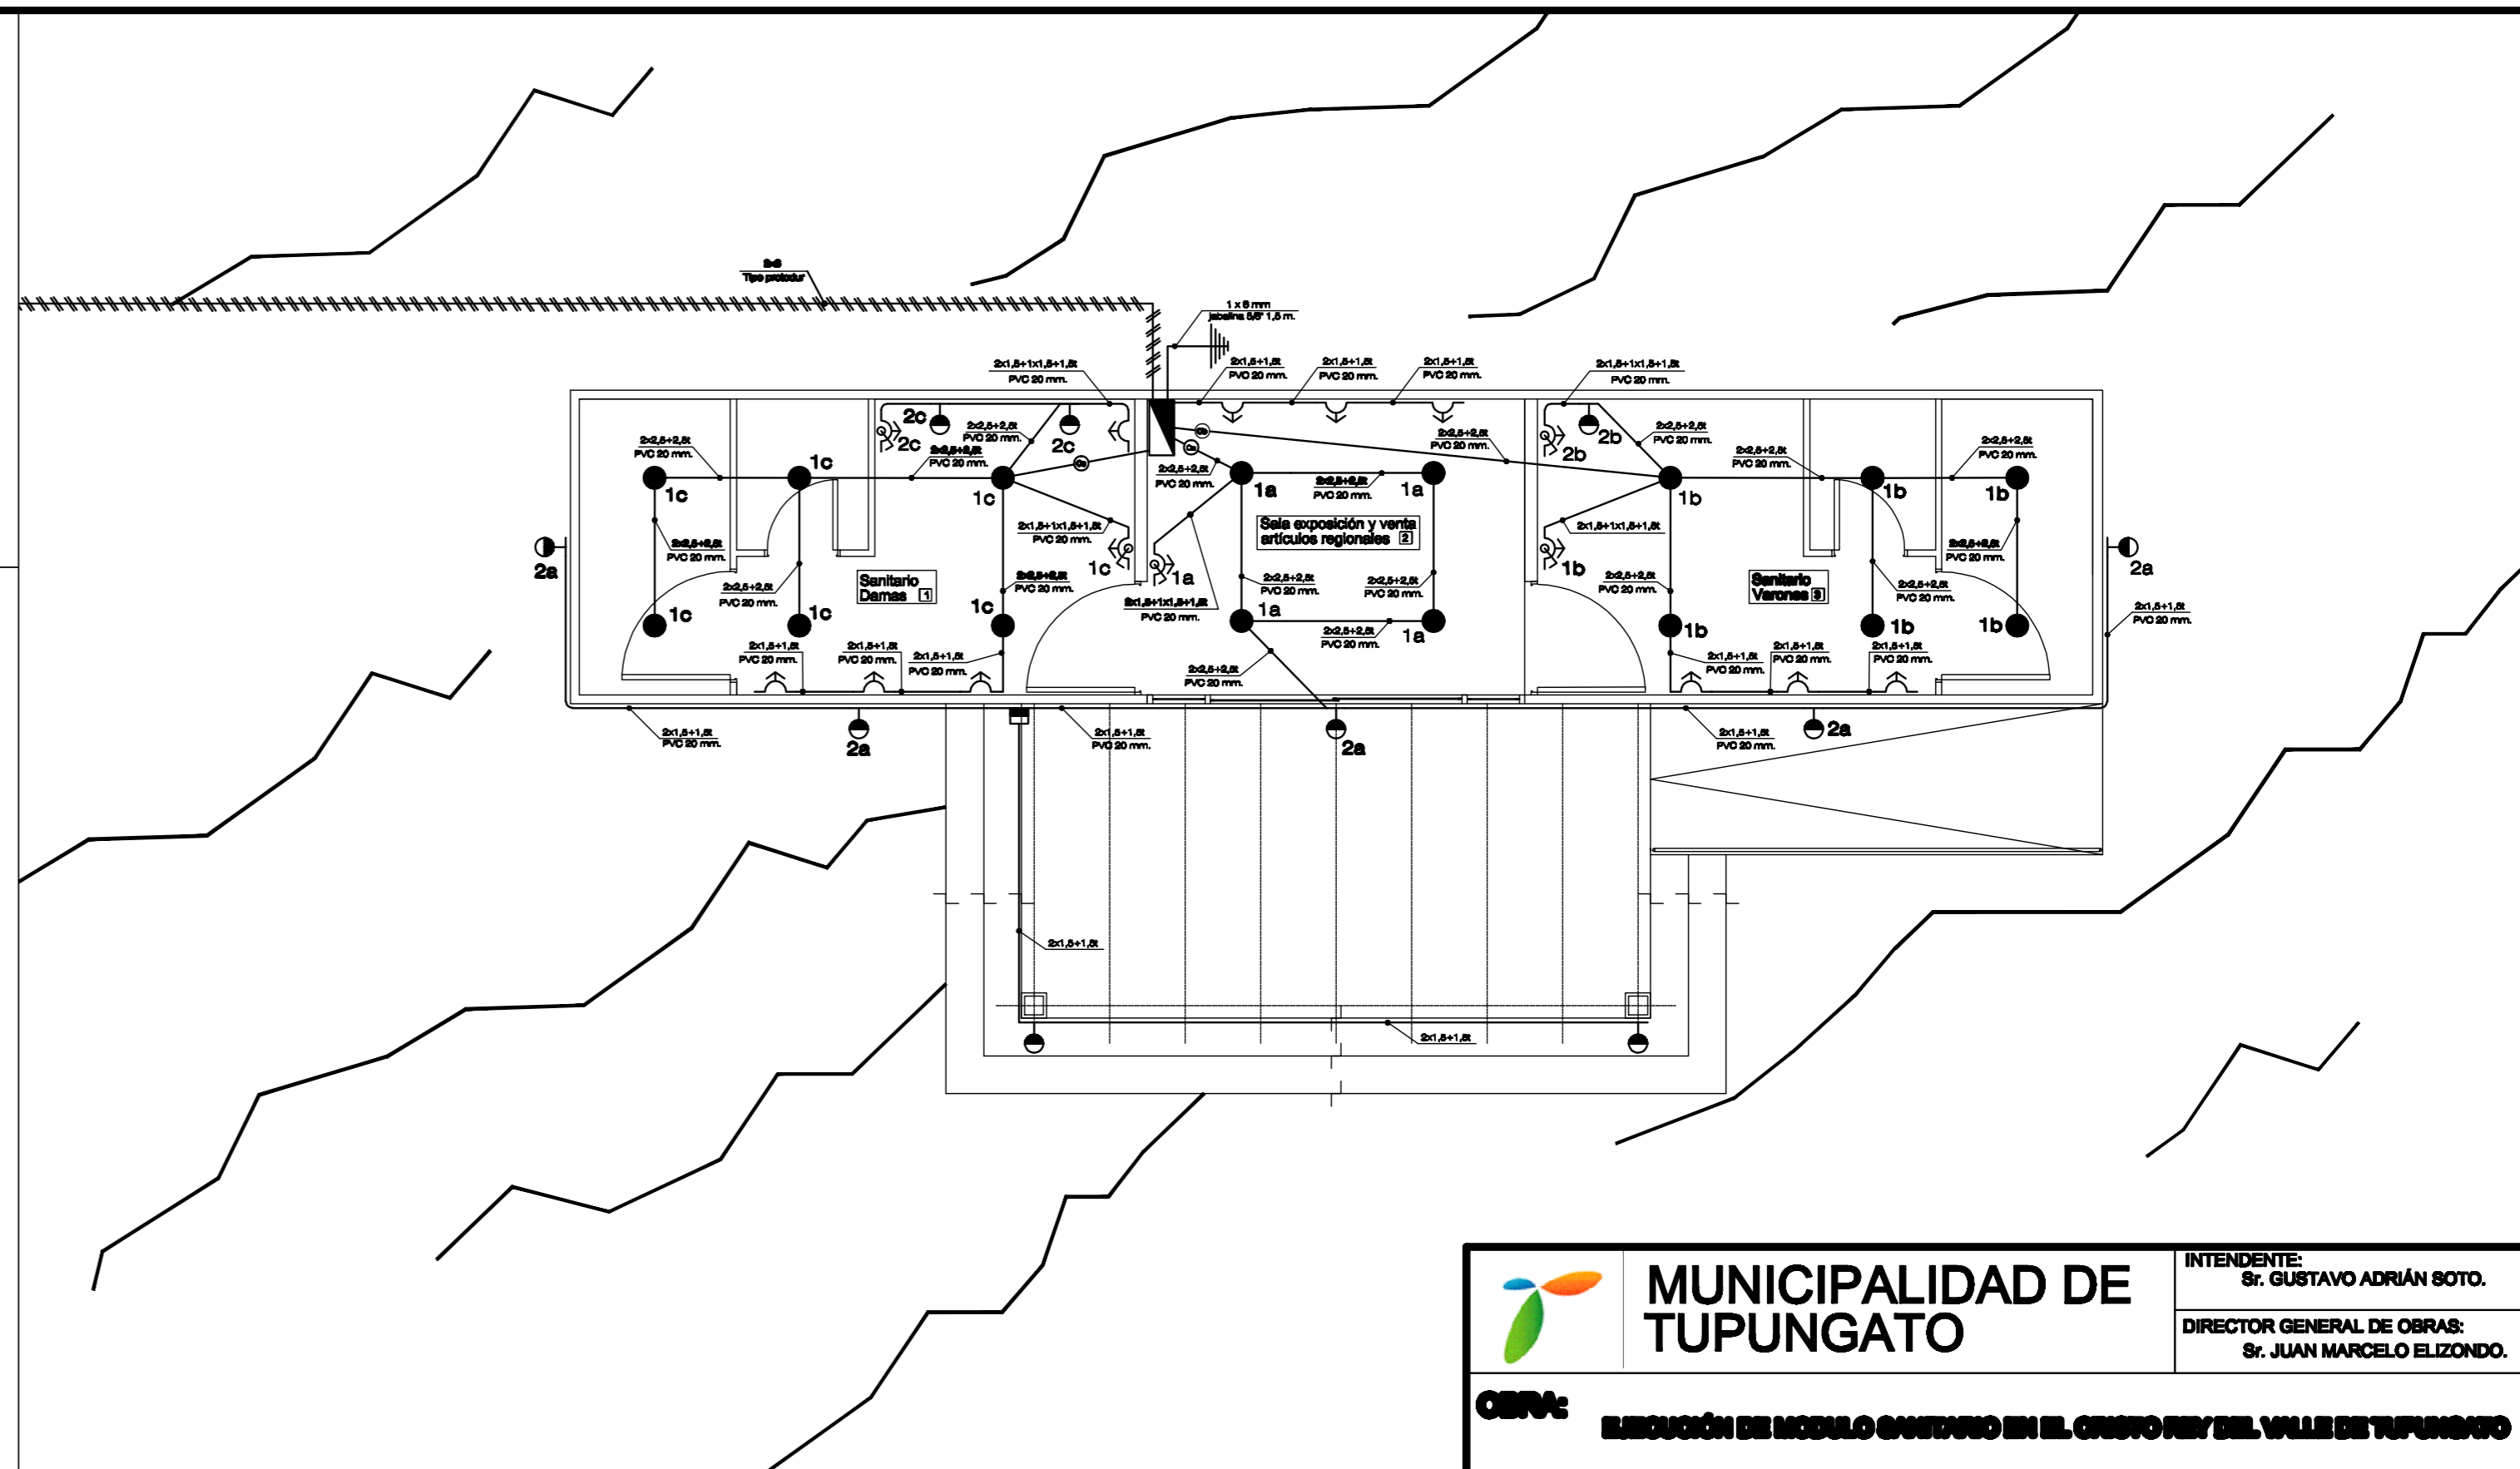

Planta Eléctrica General Eso. 1-50

MUNICIPALIDAD DE TUPUNGATO		INTENDENTE: Sr. GUSTAVO ADRIÁN SOTO.
OBRA: RECONSTRUCCIÓN DE MÓDULO GASTRÓNOMICO EN EL CRISTO REY DEL VALLE DE TUPUNGATO		DIRECTOR GENERAL DE OBRAS: Sr. JUAN MARCELO ELIZONDO.
PLANO: INSTALACIÓN ELÉCTRICA UBICACIÓN: Ruta Provincial N° 86 s/n. Cristo Rey del Valle de Tupungato		
PROYECTO: MUNICIPALIDAD DE TUPUNGATO	PLANO N° EN GENERAL: 0000/A	1/50
DIBUJO: MUNICIPALIDAD DE TUPUNGATO	BOCANA:	
COMPUTO: MUNICIPALIDAD DE TUPUNGATO		