




# DETALLE PLANTA GENERAL

INGRESO

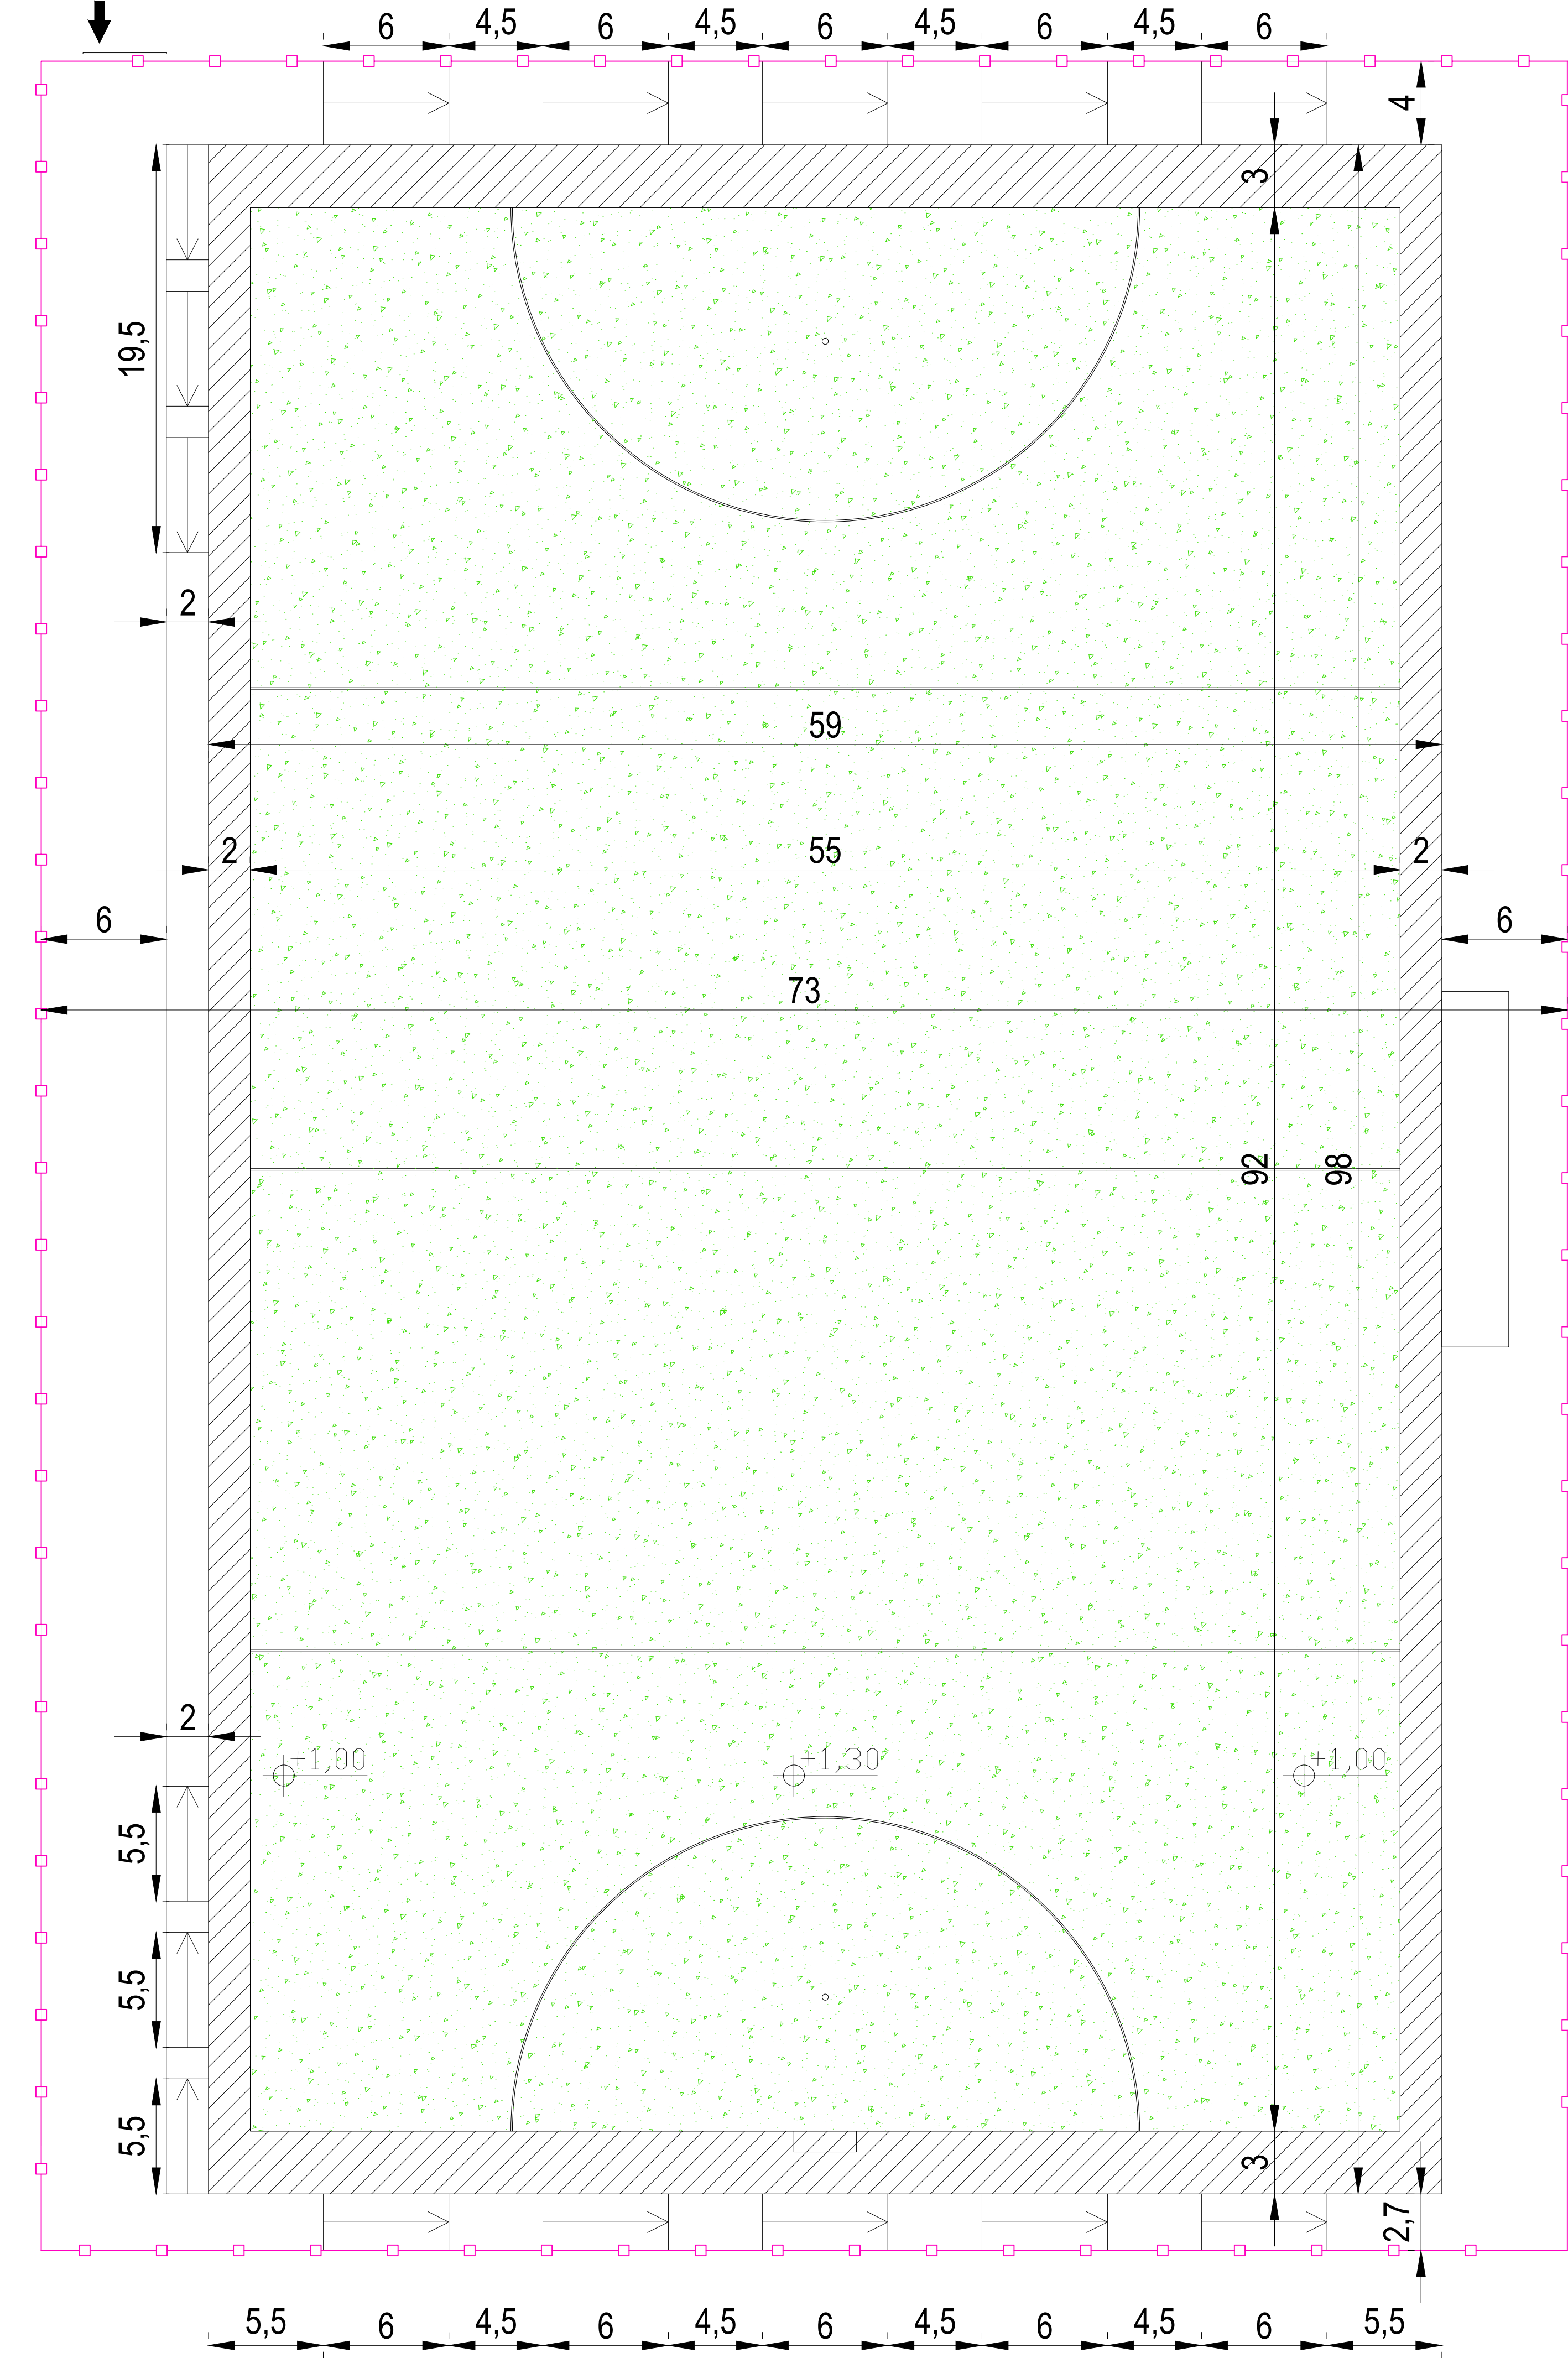


PLANTA. Escala 1.200

## REFERENCIAS

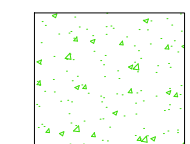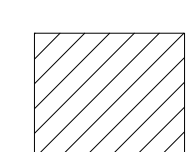-  CANCHA DE HOCKEY DE CESPED SINTETICO COLOR VERDE
-  AREA DE ESCAPE CESPED SINTETICO COLOR TERRACOTA

NOTA: LOS NIVELES DEBERAN SER CORROBORADOS EN OBRA.

# DETALLE PENDIENTES

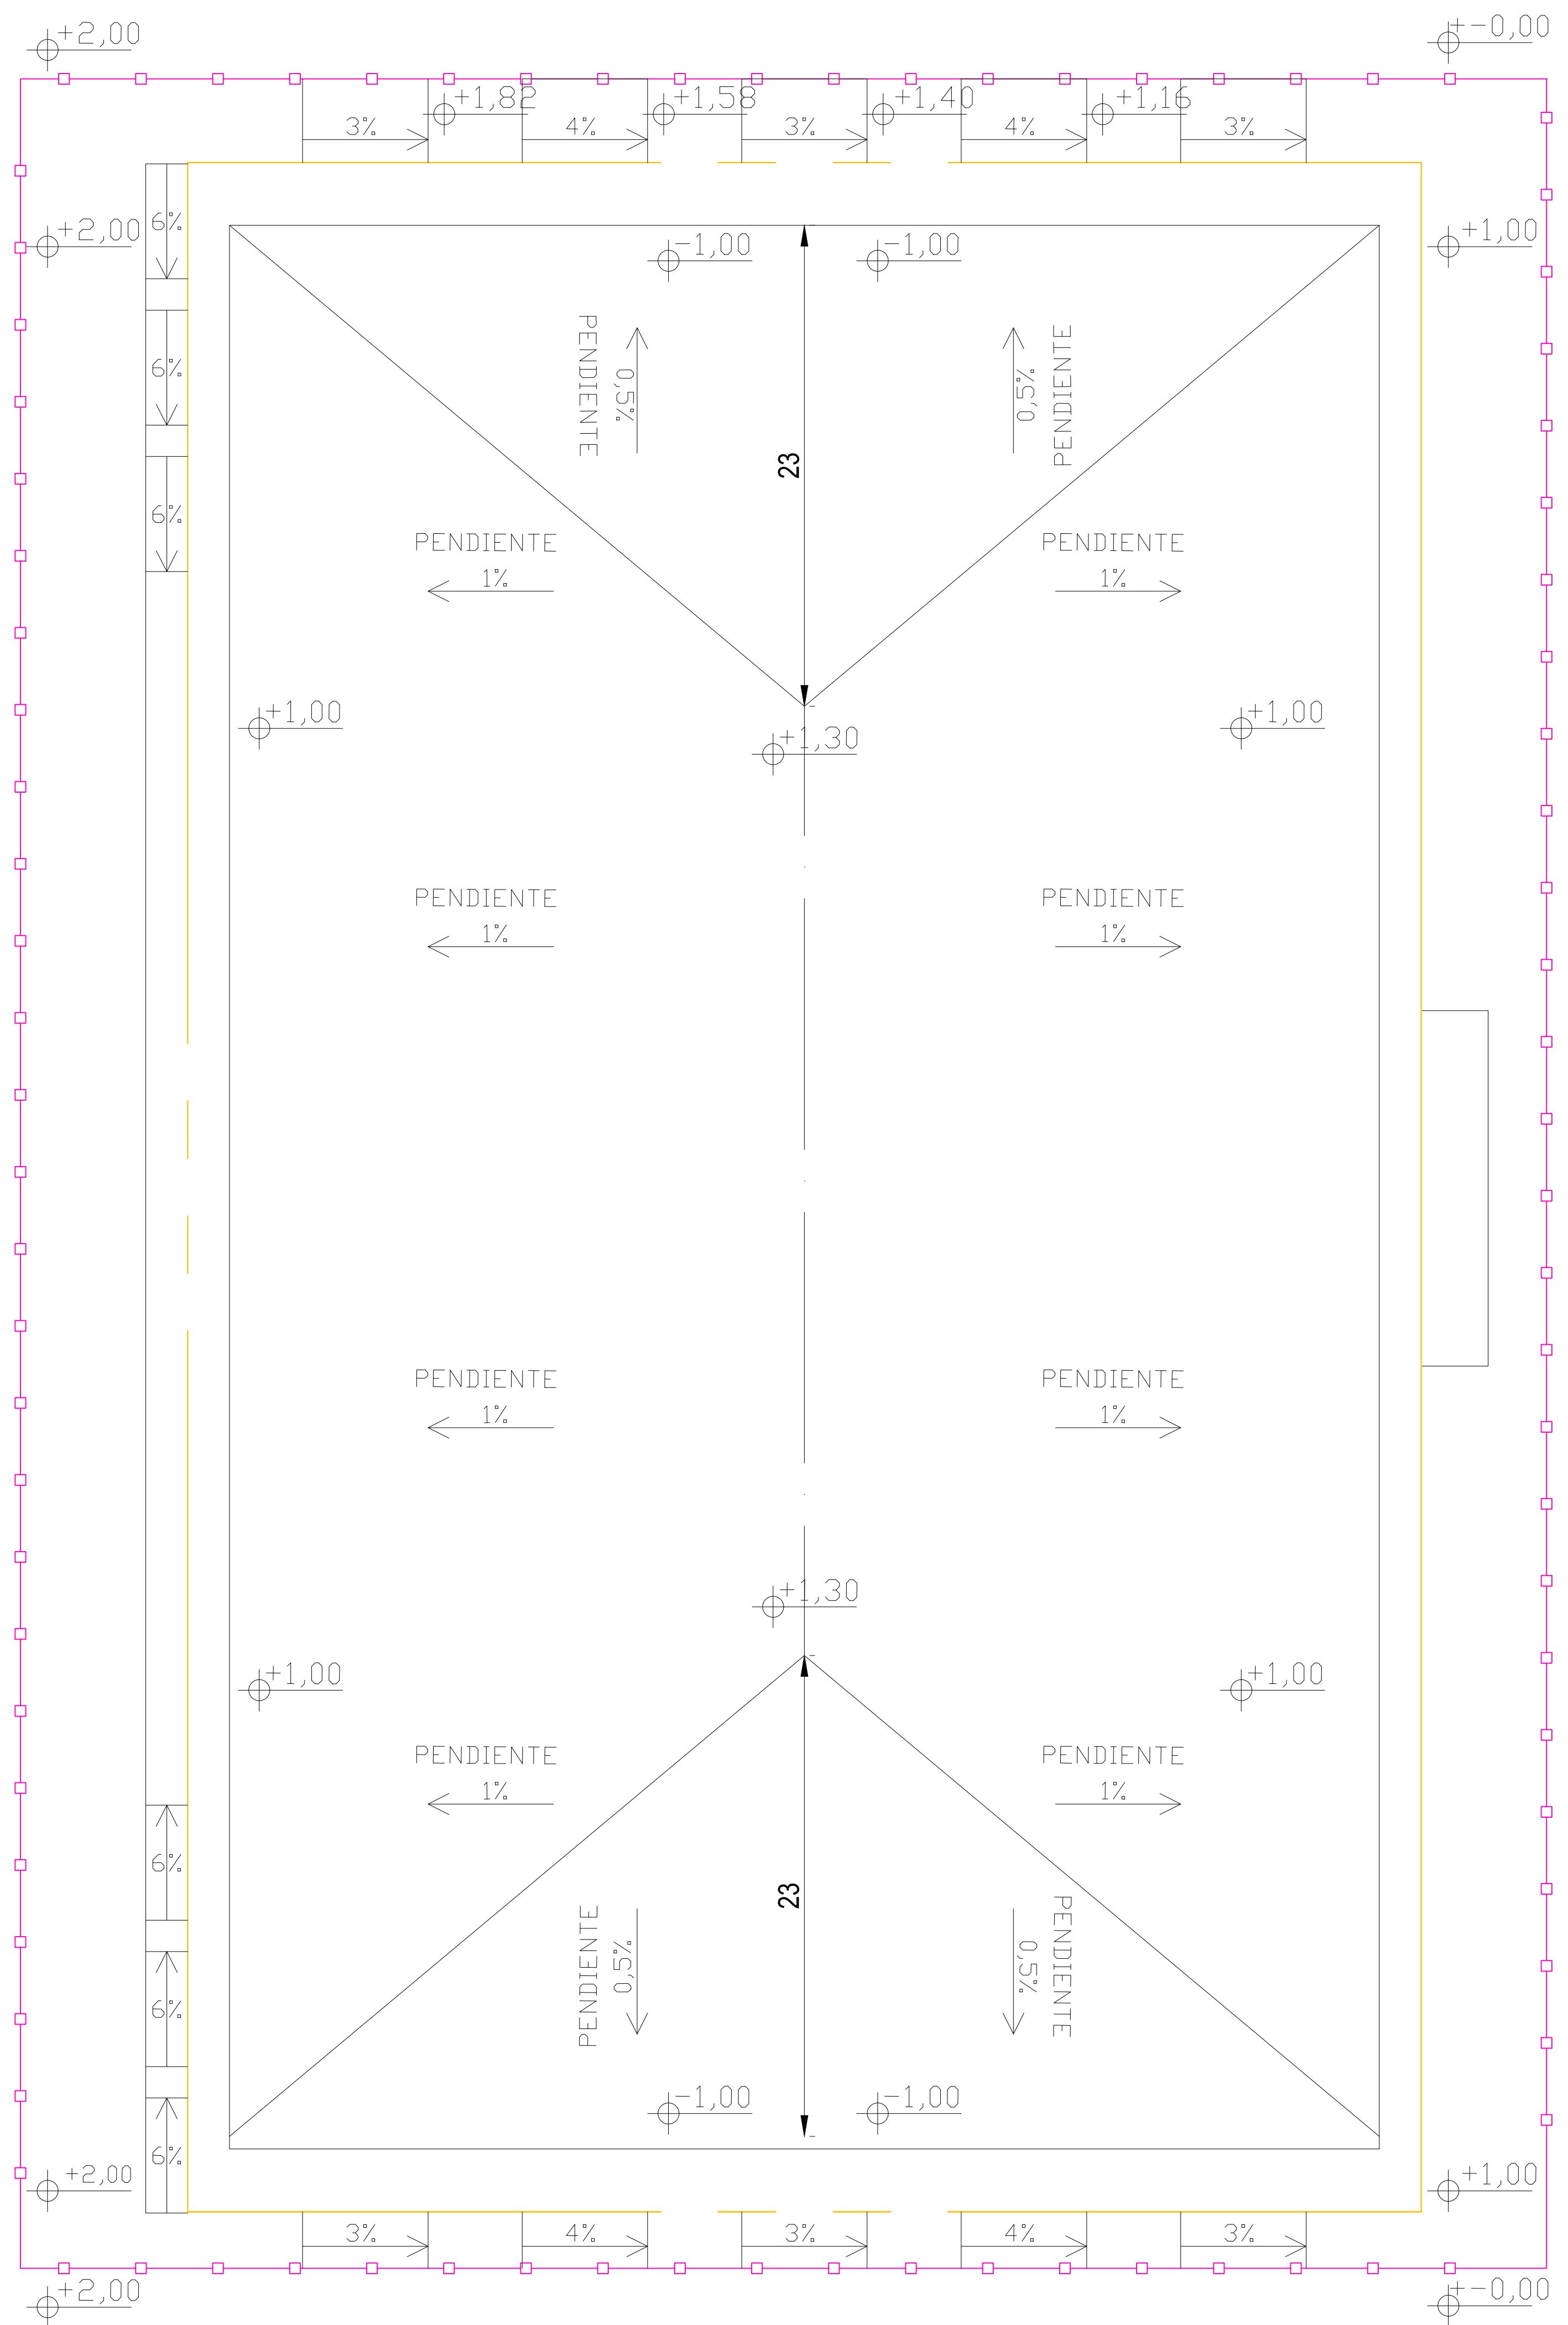

 <b>MUNICIPALIDAD DE TUPUNGATO</b>		INTENDENTE: Sr. GUSTAVO ADRIAN SOTO.
OBRA: PROVISION E INSTALACION DE CESPED SINTETICO EN CANCHA DE HOCKEY		DIRECTOR GENERAL DE OBRAS: Sr. JUAN MARCELO ELIZONDO.
PLANO: PLANTA. DETALLE		
UBICACION: Calle Ramón Piro Flores y calle Coirón		
PROYECTO: DIRECCION GENERAL DE OBRAS PUBLICAS.	PLANO N° 2	
DIBUJO: DIRECCION GENERAL DE OBRAS PUBLICAS.		
COMPUTO: DIRECCION GENERAL DE OBRAS PUBLICAS.		